

ИЖАН М 1:500


Отбівна дига №1

L=21.90 m


Координати Отбивна дига №1

T. 1	X=4596254.8607	Y=9417707.8000
T. 2	X=4596233.3801	Y=9417712.1101

T. 2	X=4596233.3801	Y=9417712.1101
------	----------------	----------------

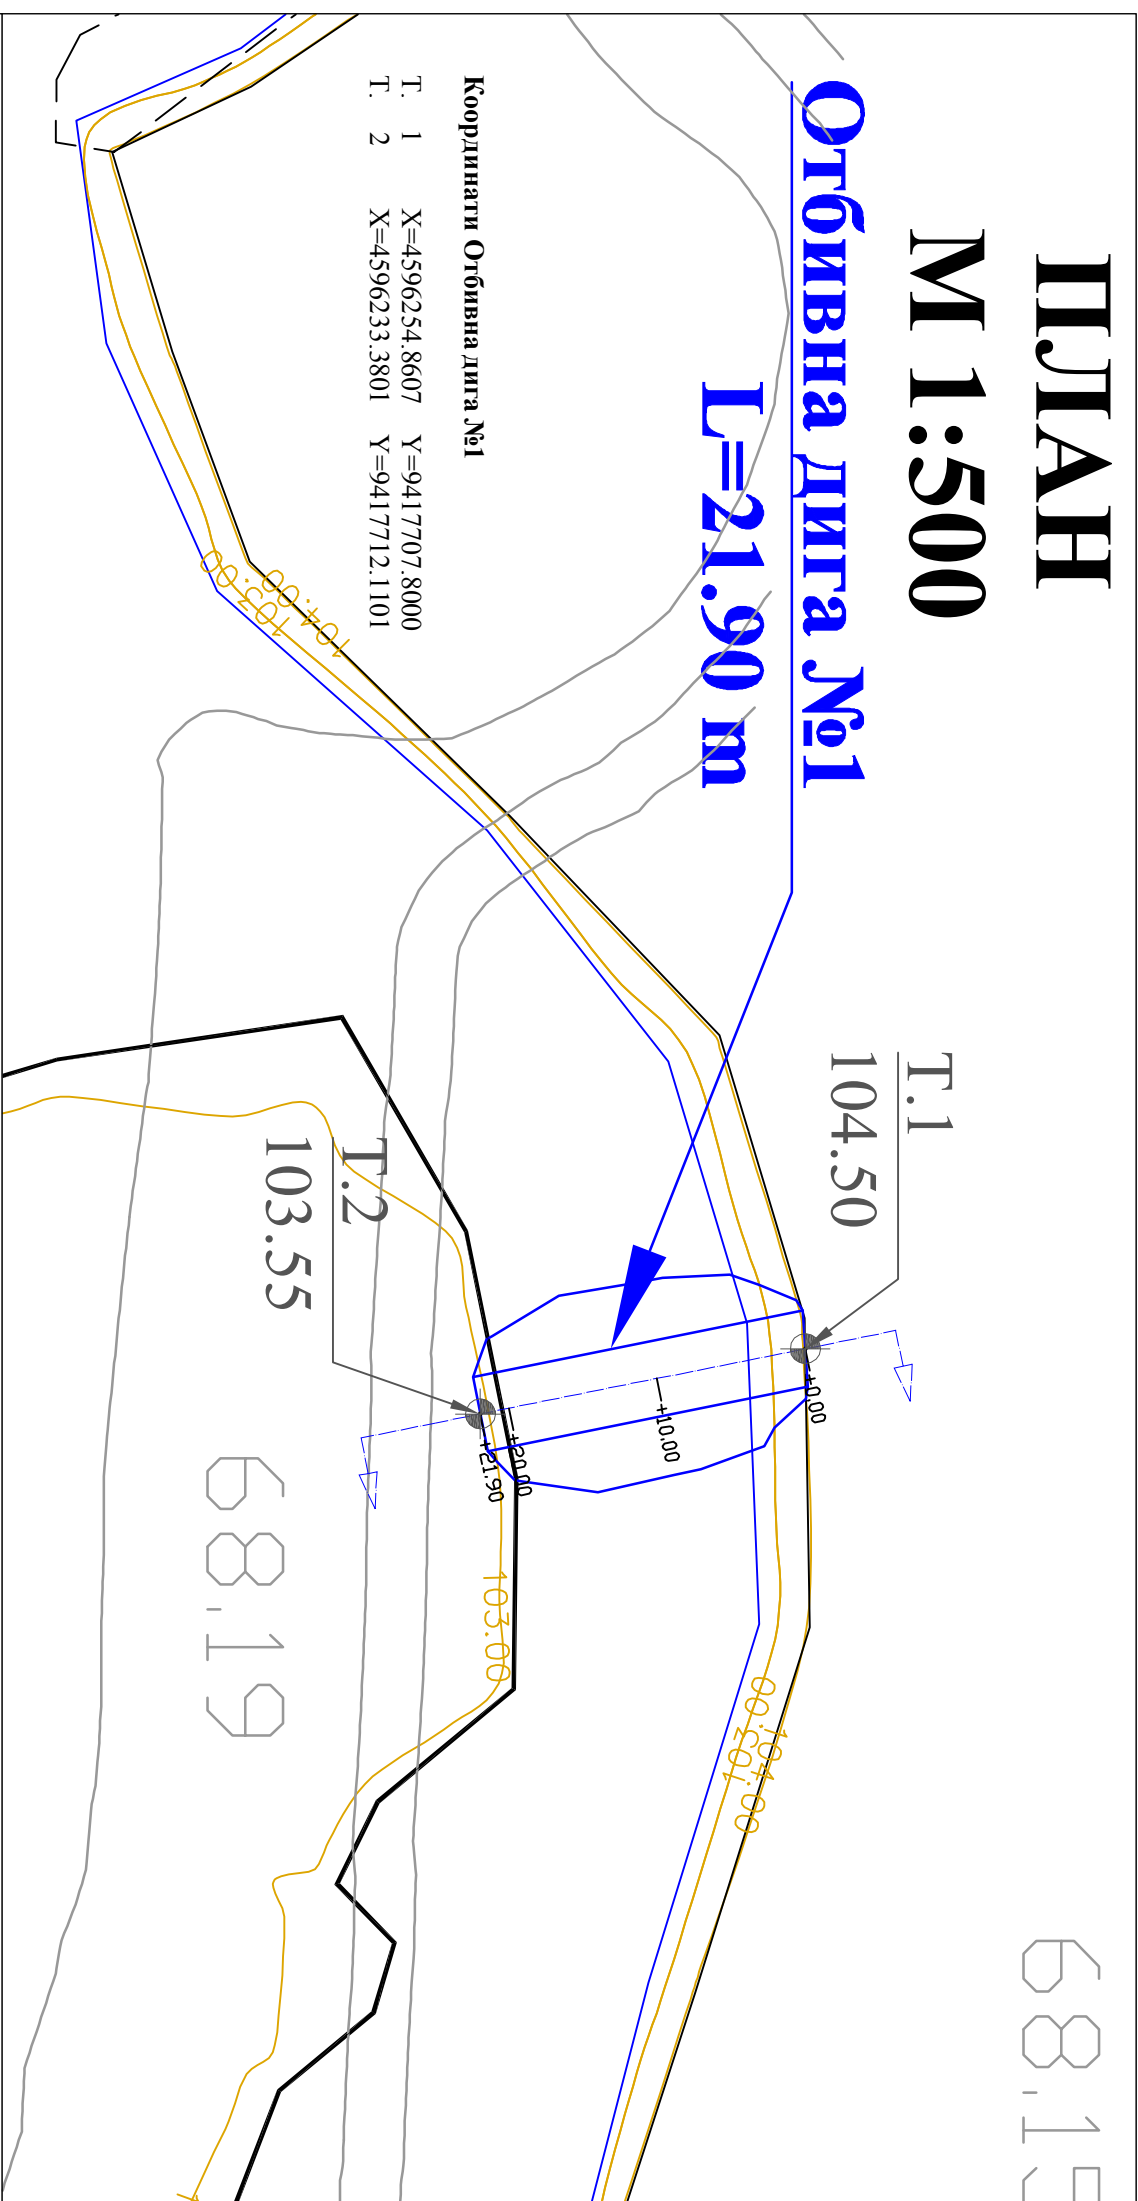


**Надгъжен профил Отбивна дига №1
M_L 1:200; M_H 1:200**

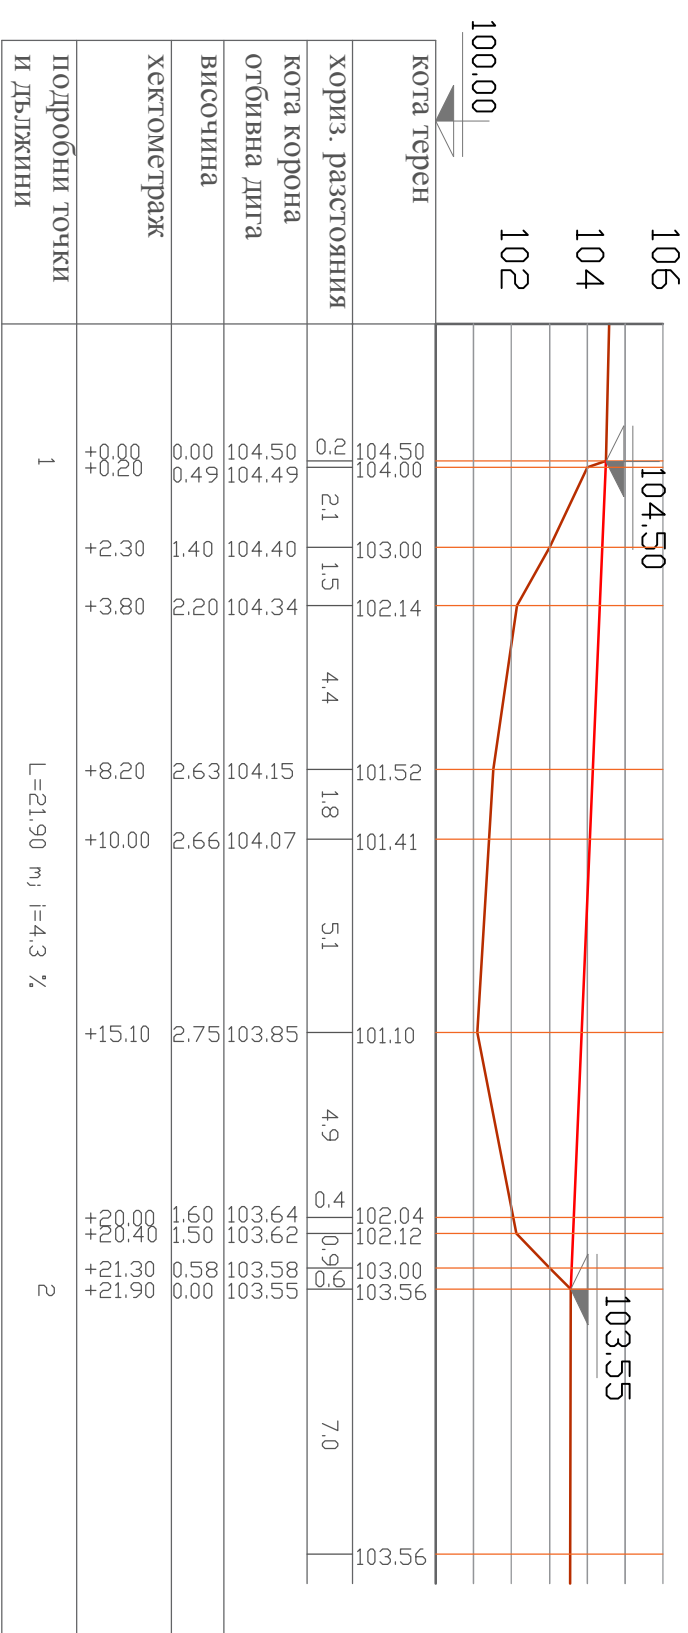

Напречен профил Отбивна дига №1

M. 0+10


M1:100

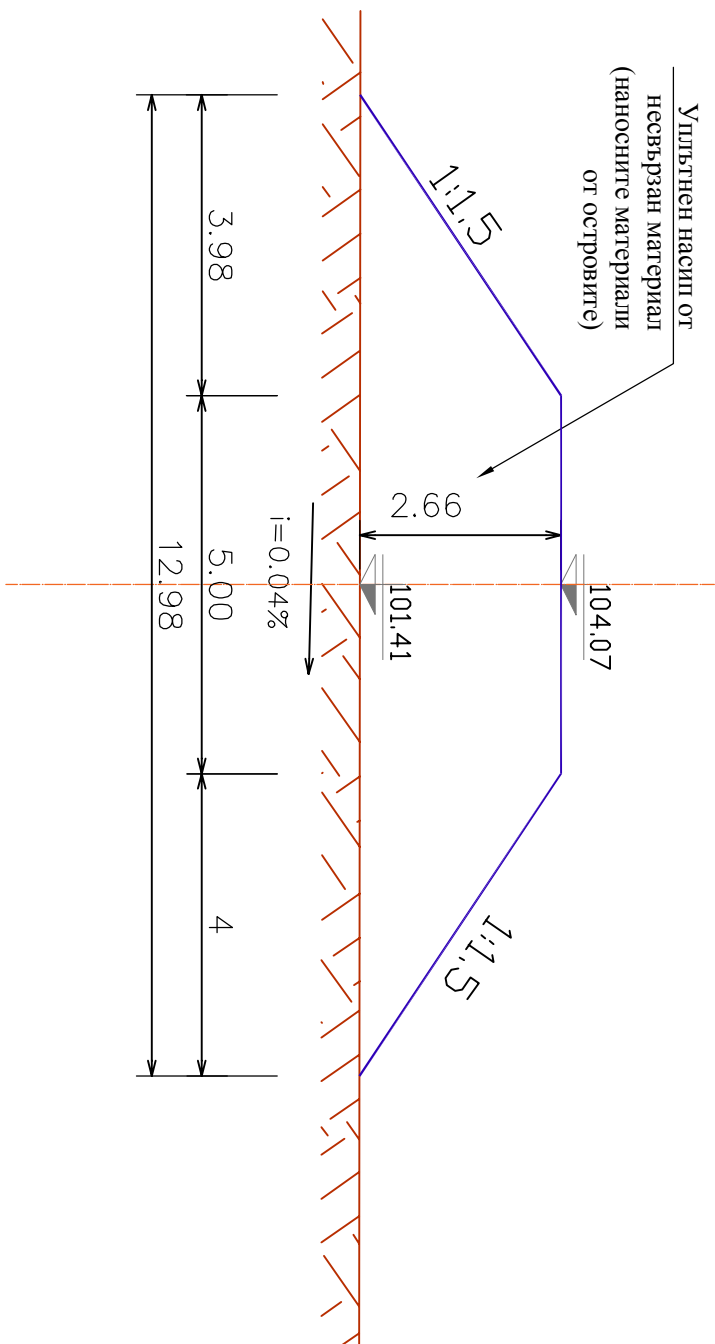

Напречен профил Отбівна дига №1

M. 0+20

M1:100

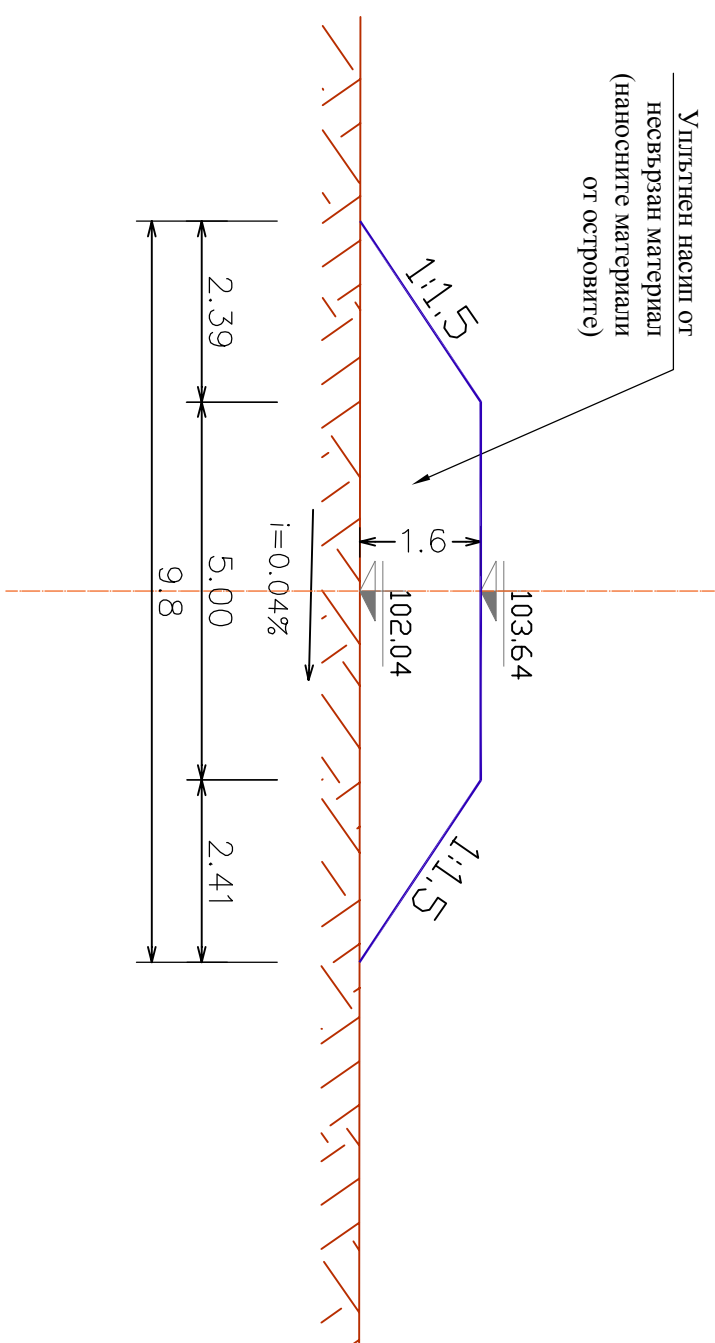

ОТБИВНА ДИТА №1

Объект:	„Поддръжка на действа бърж на р. Мадраца чрез укрепяване, както и почистване на реката от наносни отложения, на част от зоната между селата Великим и Ябълково“		
Част:	Хидротехническа		
Чертеж:	Отбиране дига №1:		
Възложител:	Областна администрация	Мащаб:	1:200, 100
Проектант:	инж. Ангелина Петрова	Плът:	15 / 20