ПЛАН
М 1:500

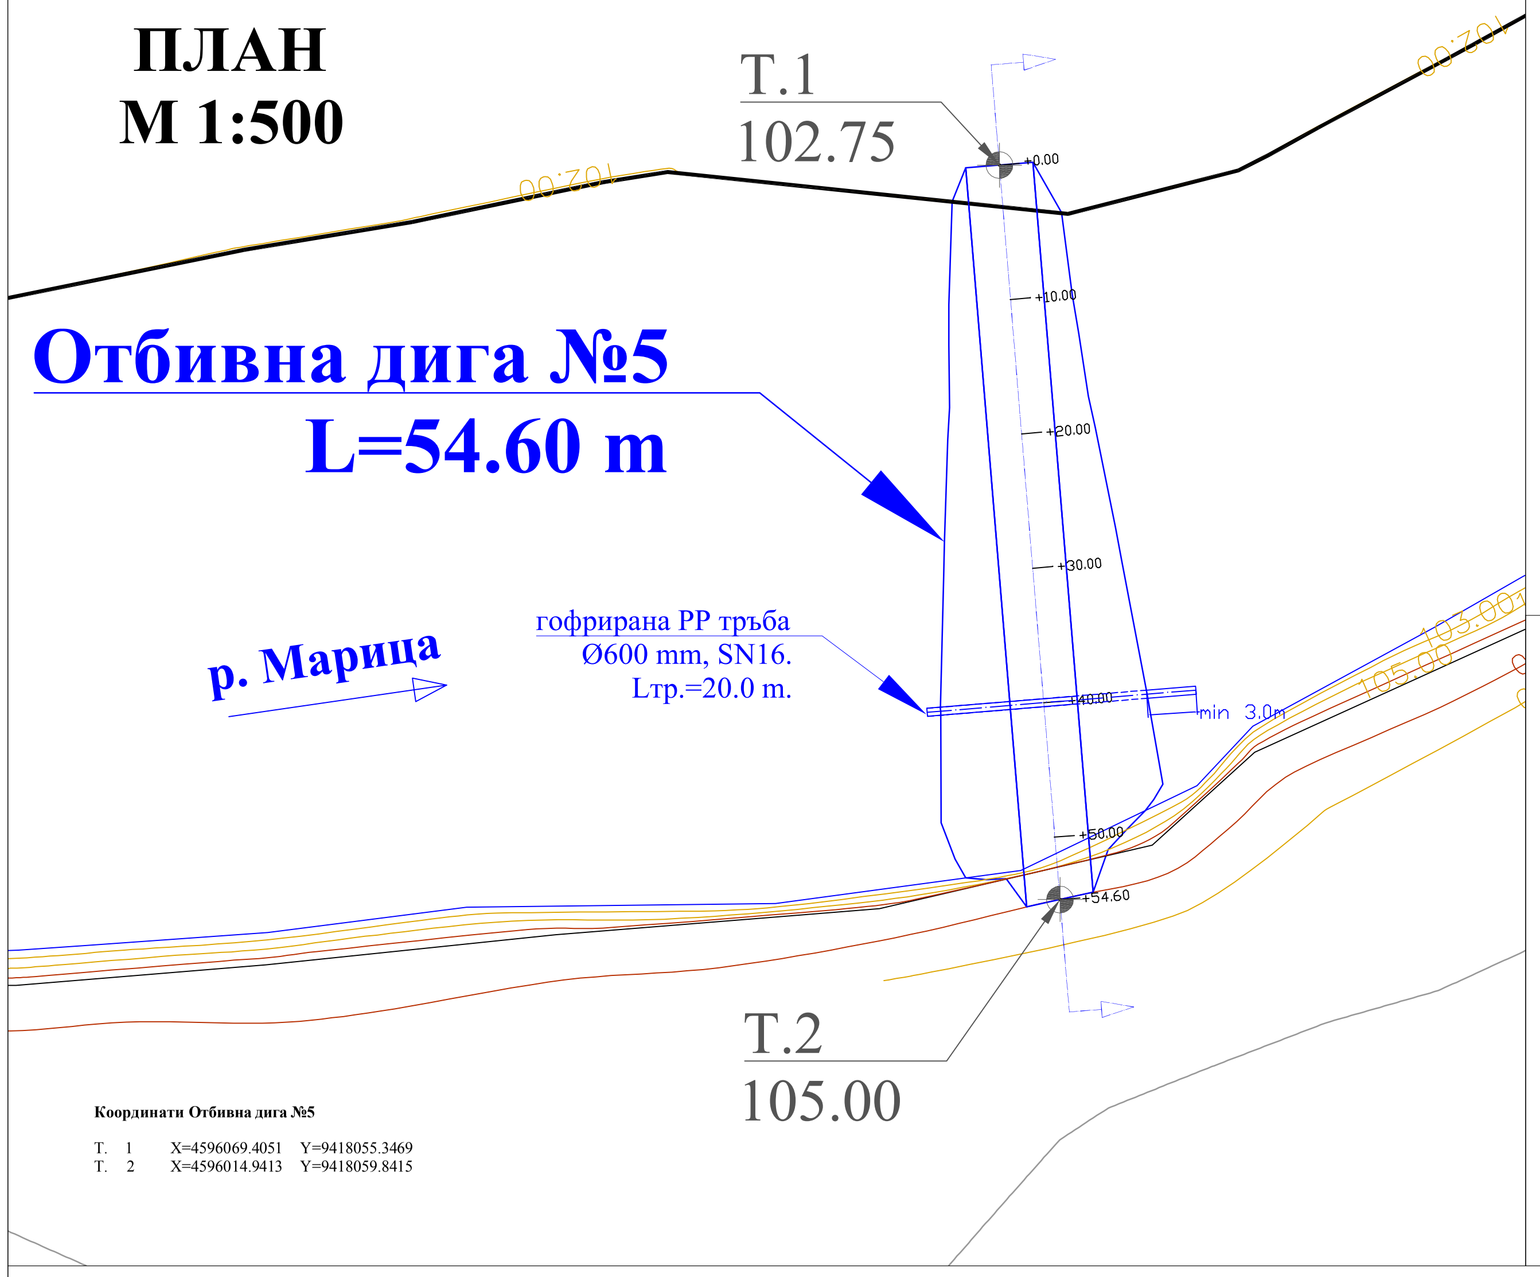

Координати Отбивна дига №5

Т. 1 X=4596069.4051 Y=9418055.3469
Т. 2 X=4596014.9413 Y=9418059.8415

Напречен профил
Отбивна дига №5
м. 0+13
М1:100

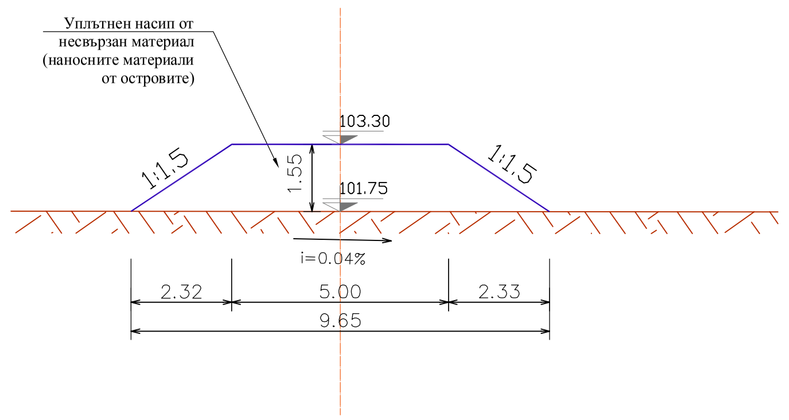

Напречен профил
Отбивна дига №5
м. 0+30
М1:100

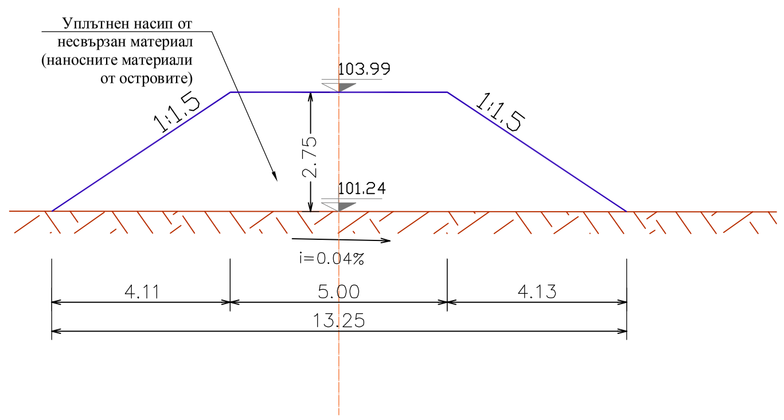

Напречен профил
Отбивна дига №5
м. 0+48.3
М1:100

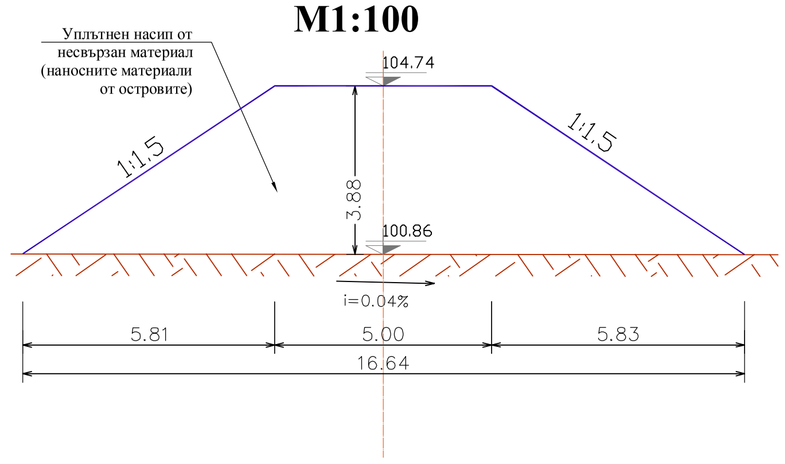

Надлъжен профил Отбивна дига №5
M_L 1:200; M_H 1:200

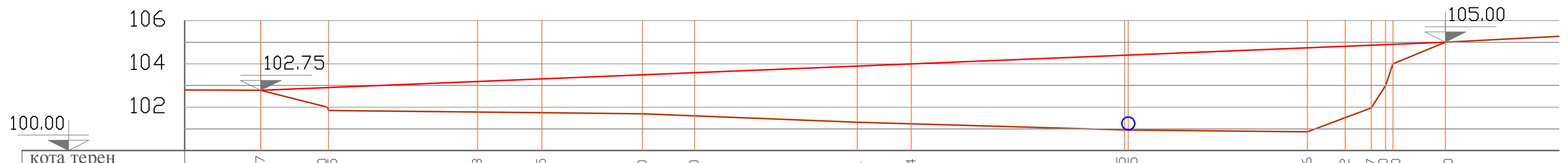

| | | |