



Напречен профил  
Отбивна дига №6

м. 0+10  
М1:100

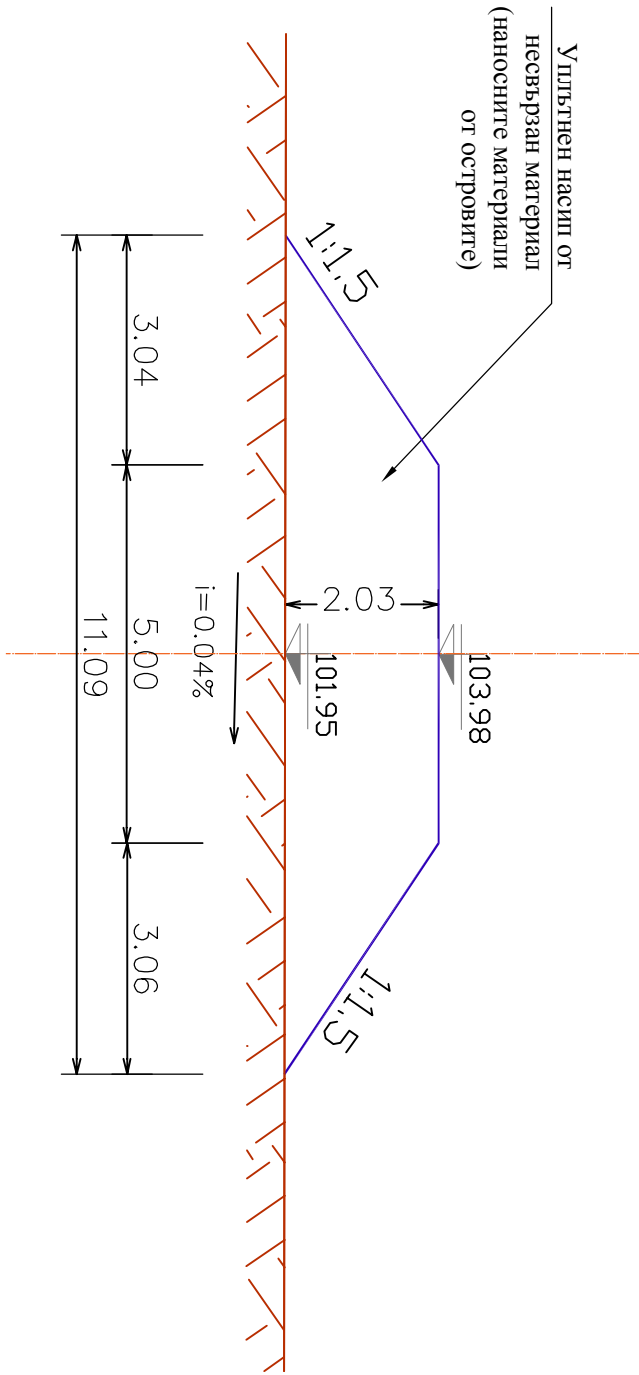


Напречен профил  
Отбивна дига №6

м. 0+27.3  
М1:100

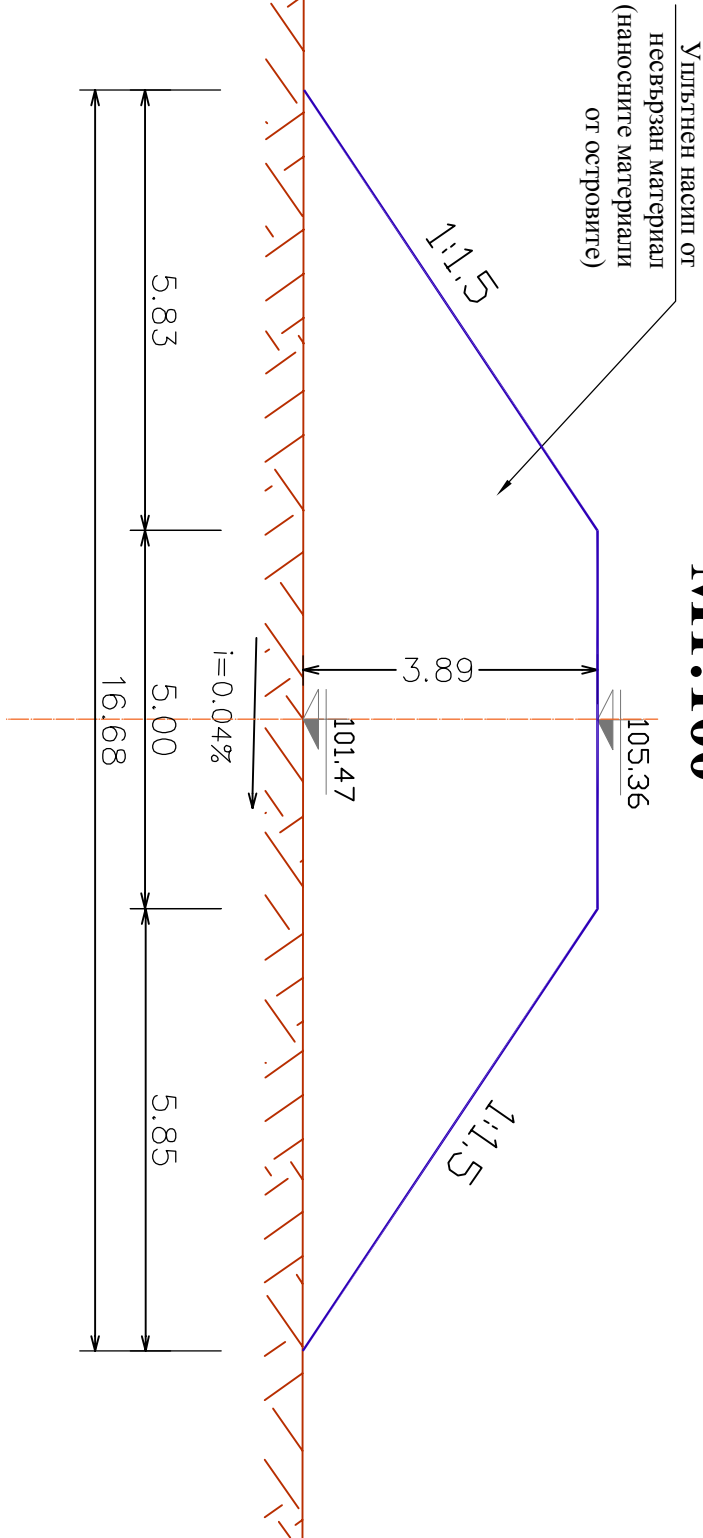

Напречен профил  
Отбивна дига №6

м. 0+36.2  
М1:100

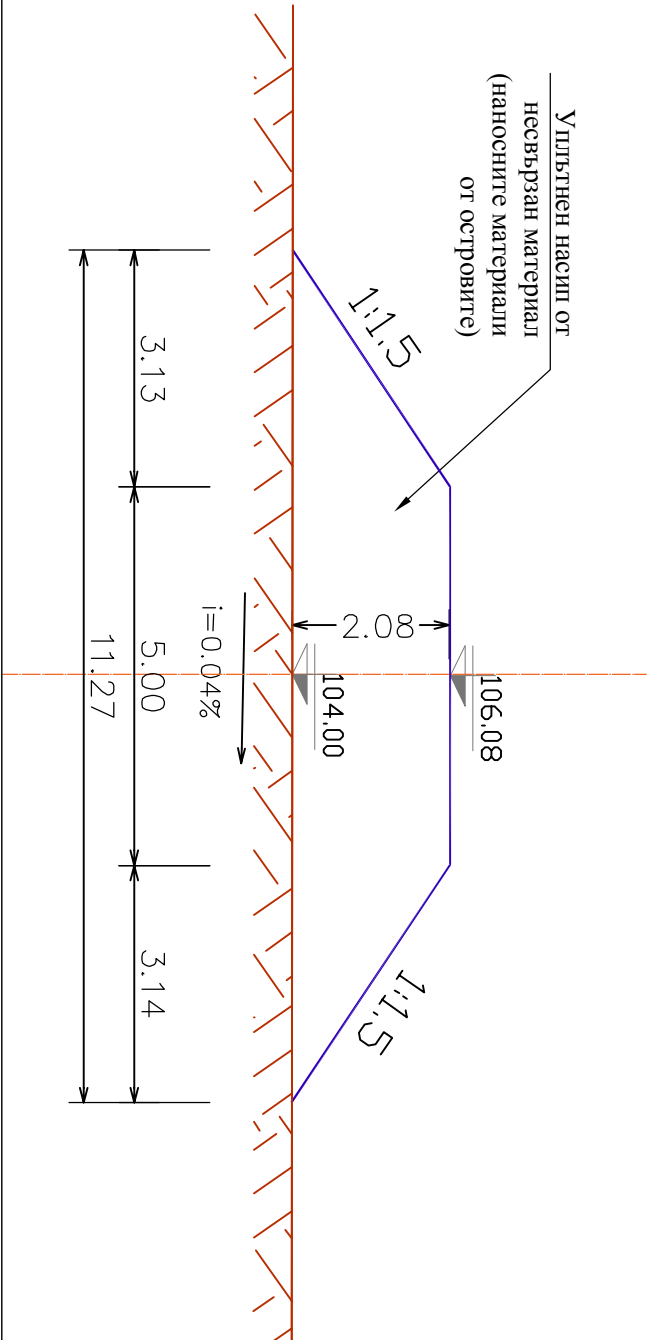

Надлъжен профил Отбивна дига №6  
М<sub>L</sub> 1:200; М<sub>Н</sub> 1:200

