Забележки:

1. По отношение оформяне основата за полагане на отделните модули е предвидено профилиране на изкопа съгласно надлъжният профил. При констатиране на различия в теренните коти и/или при преминаване през почвени породи с по-слаби показатели от приетите, възприетияти проектното изпълнение е необходимо съгласуване с инженер-геолог .

2. При изграждане на укрепващата конструкция да бъдат спазени изискванията, съгласно техническата спецификация и посочените инструкции за полагане.

3. Изисквания към:
   - Фракция на камъка за оформяне лицевият обем на габионите - 150 - 230 mm, D50 = 180 mm.
   - Фракция на камъка за оформяне задлицевият обем на габионите - 100 - 200 mm, D50 = 150 mm.
   - Обратен насип зад конструкцията: уплътнен несвързан материал.

4. Завършващите участъци на конструкцията да бъдат прецизирани при необходимост в зависимост от теренните особености в етапа на изпълнение.

5. Засклаждка: Скални блокове с маса 40 - 80 kg.

Габиони от двойно усукана телена мрежа:
- антикорозионна защита - ZnAl+PVC покритие, съгласно EN 10223-3.
- цинкова облицовка: min 245 g/m².
- мрежа: диаметър min Ø3.0 mm и растер 80x100 mm.
- якост на опън: min 400 MPa, съгласно EN 10223 - 3.
- Размери:
  1) 3.0 / 1.0 / 1.0 m.
  2) 2.0 / 1.0 / 1.0 m.
  3) 6.0 / 2.0 / 0.3 m. - тип "Матрак"

Надлъжен профил на Укрепително съоръжение №3 (3 - 3)
M_L 1:200; M_H 1:200

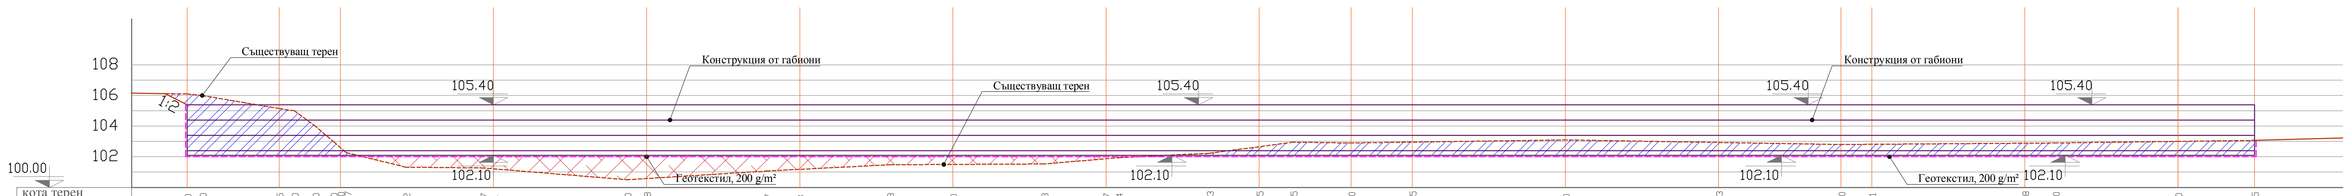

| | | |