НИВО -2,40

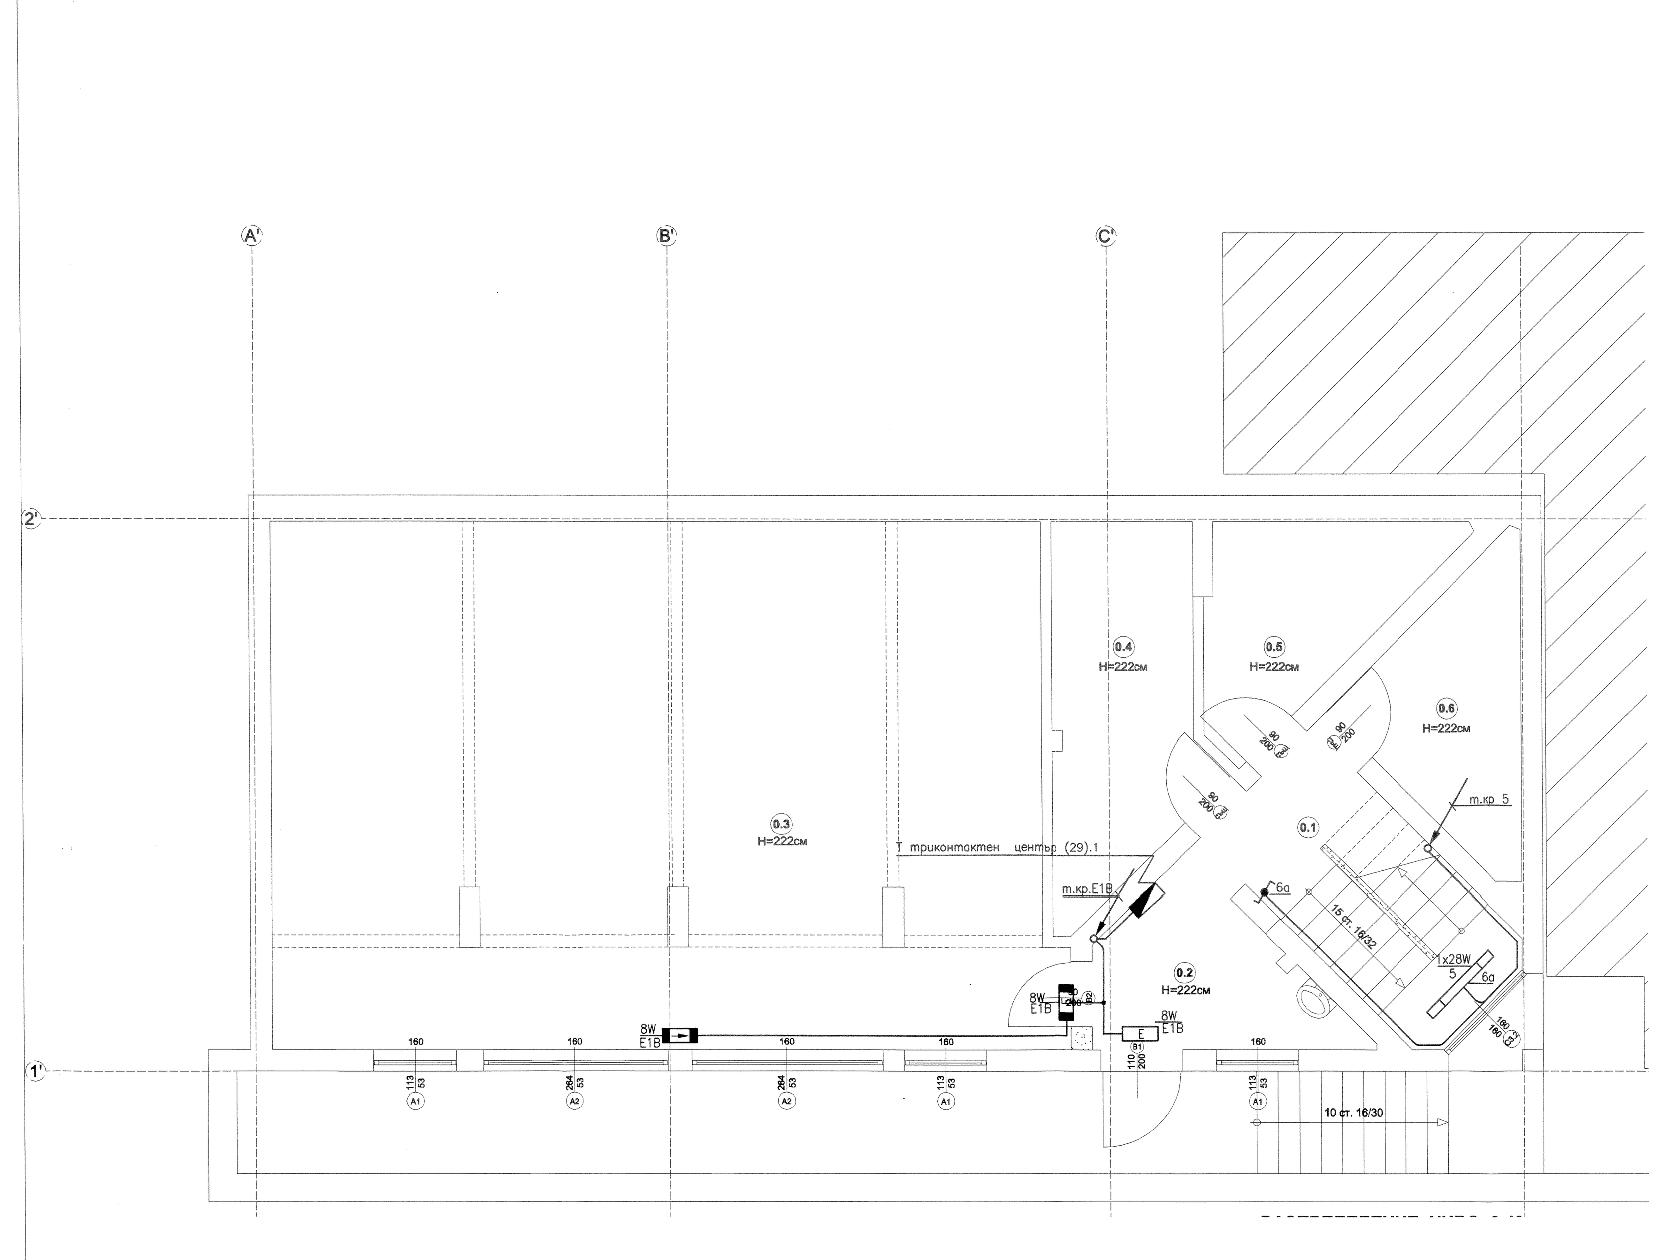

СГРАДА No.29 - ТРИКОНТАКТЕН ЦЕНТЪР
BUILDING No.29- CONTACT CENTRE

| | ПОМЕЩЕНИЕ / ROOM | ПОД / FLOOR | СТЕНИ / WALLS | ТАВАН / CEILING |
|---|---|---|---|---|
| 0.1 | СТЪЛБИЩНА КЛЕТКА / STAIRS | МОЗАЙКА / CEMENT FLOORING | ЛАТЕКС / INTERIOR PAINT | ЛАТЕКС / INTERIOR PAINT |
| 0.2 | ВХОД / ENTRANCE | МОЗАЙКА / CEMENT FLOORING | ЛАТЕКС / INTERIOR PAINT | ЛАТЕКС / INTERIOR PAINT |
| 0.3 | СКЛАД (1) / STORAGE (1) | МОЗАЙКА / CEMENT FLOORING | ЛАТЕКС / INTERIOR PAINT | ЛАТЕКС / INTERIOR PAINT |
| 0.4 | СКЛАД (2) / STORAGE (2) | МОЗАЙКА / CEMENT FLOORING | ЛАТЕКС / INTERIOR PAINT | ЛАТЕКС / INTERIOR PAINT |
| 0.5 | СКЛАД (3) / STORAGE (3) | МОЗАЙКА / CEMENT FLOORING | ЛАТЕКС / INTERIOR PAINT | ЛАТЕКС / INTERIOR PAINT |
| 0.6 | СКЛАД (4) - ХИГИЕННИ МАТЕРИАЛИ И ИНВЕНТАР / STORAGE (4) | МОЗАЙКА / CEMENT FLOORING | ЛАТЕКС / INTERIOR PAINT | ЛАТЕКС / INTERIOR PAINT |

В СУТЕРЕН СЕ ПРЕДВИЖДАТ САМО РЕМОНТНО-ВЪЗСТАНОВИТЕЛНИ РАБОТИ - ВЪЗСТАНОВЯВАНЕ НА ПОВРЕДЕНИ НАСТИЛКИ И МАЗИЛКИ И ПРЕБОЯДИСВАНЕ

НИВО ±0,00

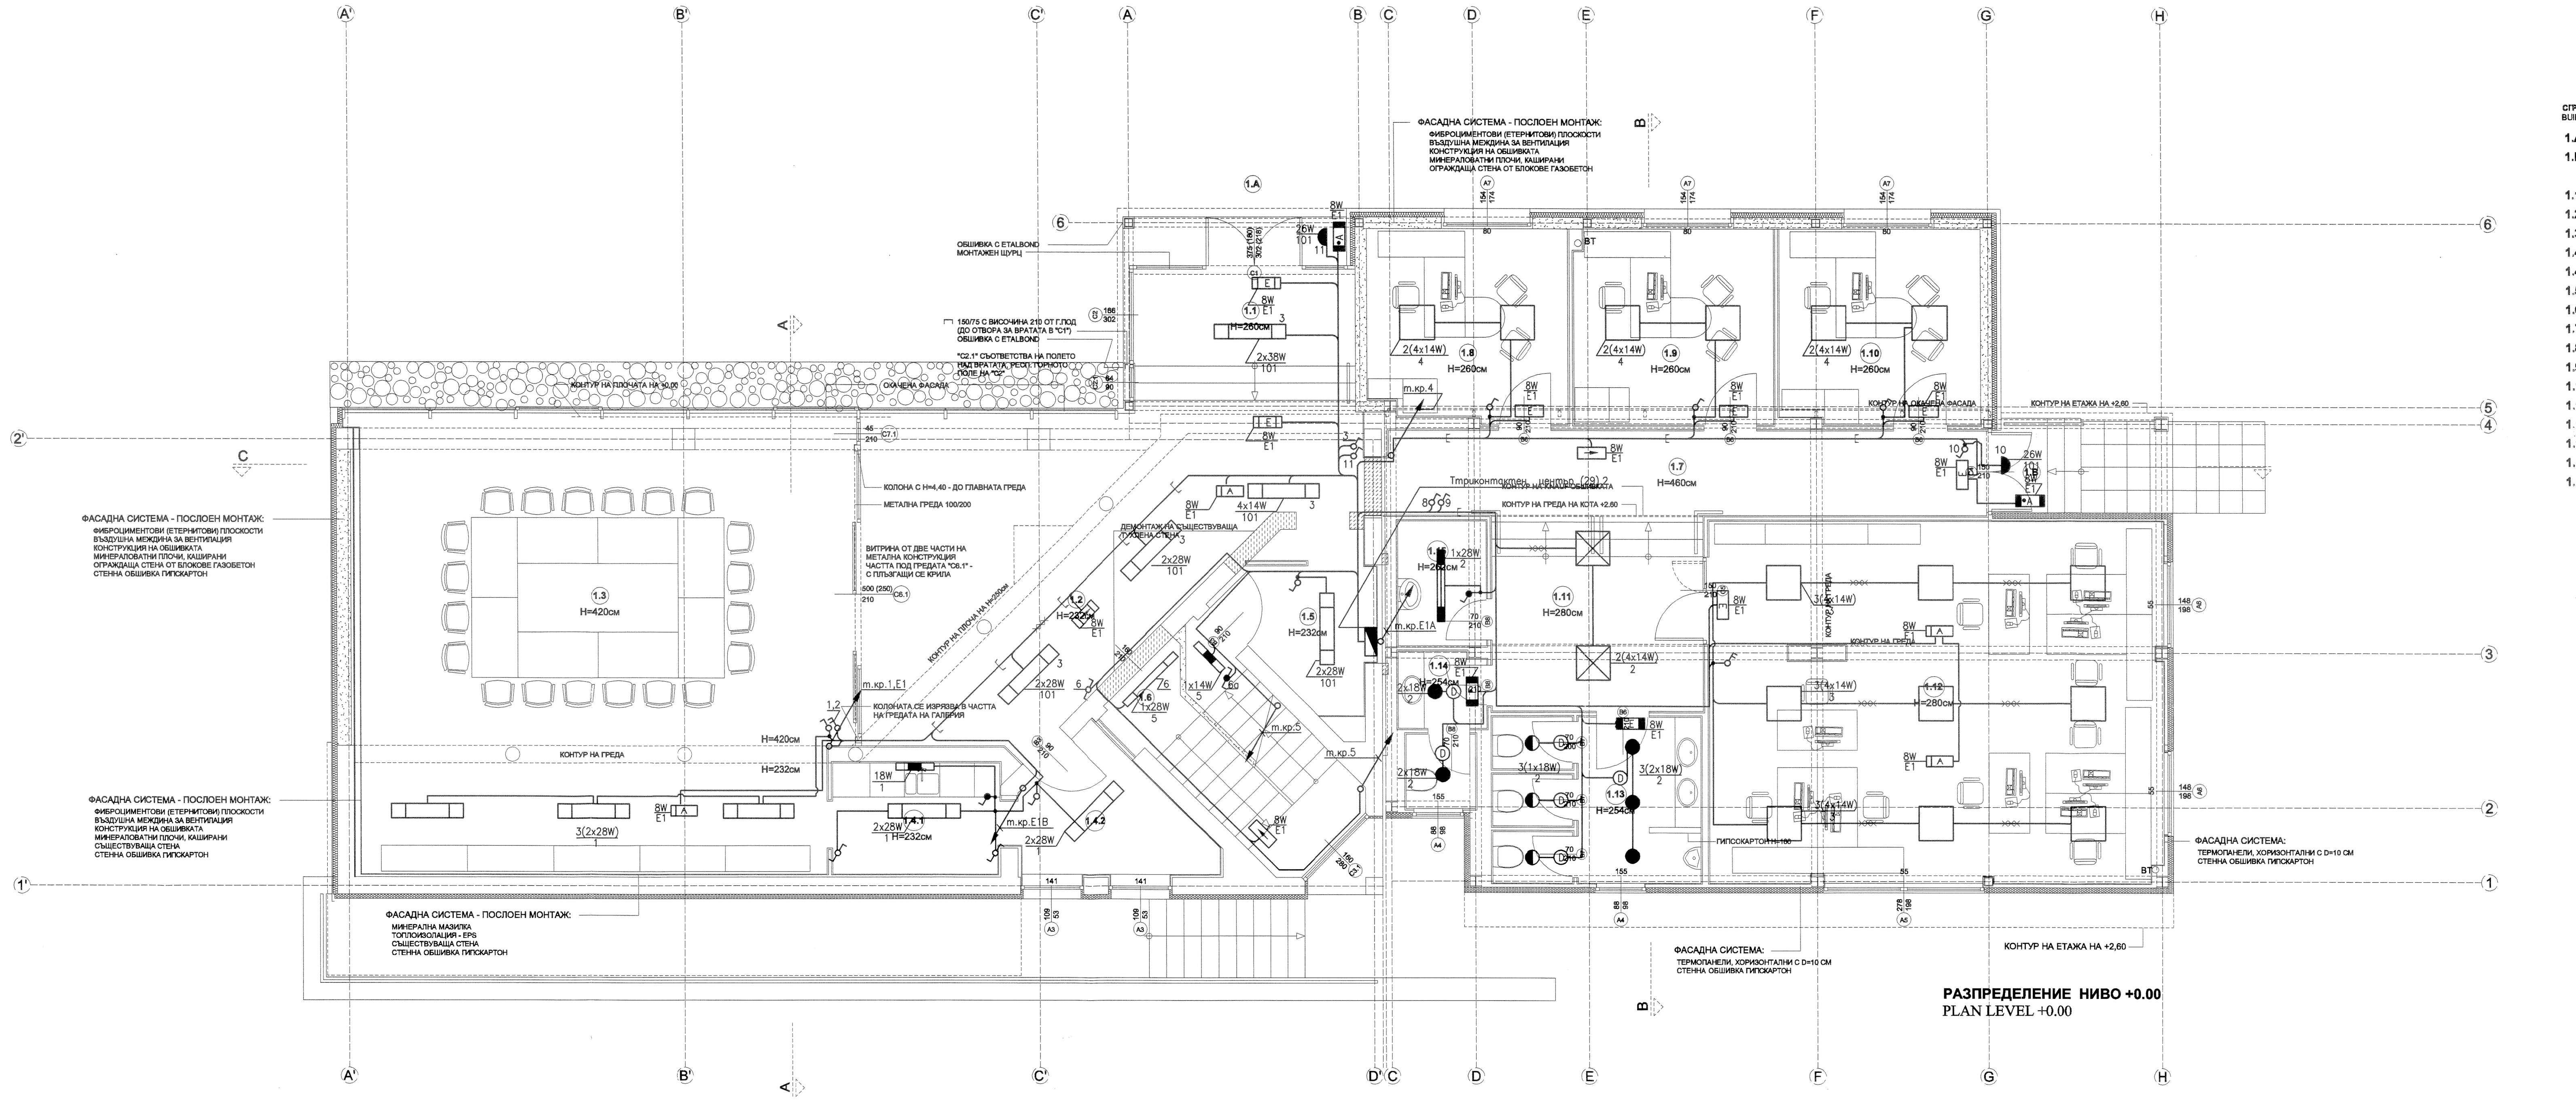

РАЗПРЕДЕЛЕНИЕ НИВО +0.00
PLAN LEVEL +0.00

СГРАДА No.29 - ТРИКОНТАКТЕН ЦЕНТЪР
BUILDING No.29- CONTACT CENTRE

| | ПОМЕЩЕНИЕ / ROOM | ПОД / FLOOR | СТЕНИ / WALLS | ТАВАН / CEILING |
|---|---|---|---|---|
| 1.A | ВХОД / ENTRANCE | ГРАНИТОГРЕС / ARTIFICIAL GRANITE | | |
| 1.B | ВХОД / ENTRANCE | ГРАНИТОГРЕС / ARTIFICIAL GRANITE | | |
| 1.1 | ПРЕДВЕРИЕ / ENTRANCE HALL | ГРАНИТОГРЕС / ARTIFICIAL GRANITE | ЛАТЕКС / INTERIOR PAINT | ЛАТЕКС / INTERIOR PAINT |
| 1.2 | ФОАЙЕ / LOBBY | ГРАНИТОГРЕС / ARTIFICIAL GRANITE | ЛАТЕКС / INTERIOR PAINT | ЛАТЕКС / INTERIOR PAINT |
| 1.3 | ЗАСЕДАТЕЛНА ЗАЛА / MEETING ROOM | ГРАНИТОГРЕС / ARTIFICIAL GRANITE | ЛАТЕКС / INTERIOR PAINT | ЛАТЕКС / INTERIOR PAINT |
| 1.4.1 | БОКС - ОФИС / BOX-OFFICE (Kitchen) | ТЕРАКОТА / CERAMIC TILES | ФАЯНС / CERAMIC TILES | ЛАТЕКС / INTERIOR PAINT |
| 1.4.2 | СКЛАД / STORAGE | ТЕРАКОТА / CERAMIC TILES | ЛАТЕКС / INTERIOR PAINT | ЛАТЕКС / INTERIOR PAINT |
| 1.5 | ГАРДЕРОБ / WARDROBE | ГРАНИТОГРЕС / ARTIFICIAL GRANITE | ЛАТЕКС / INTERIOR PAINT | ЛАТЕКС / INTERIOR PAINT |
| 1.6 | СТЪЛБИЩНА КЛЕТКА / STAIRS | ГРАНИТОГРЕС / ARTIFICIAL GRANITE | ЛАТЕКС / INTERIOR PAINT | ЛАТЕКС / INTERIOR PAINT |
| 1.7 | КОРИДОР / CORRIDOR | ГРАНИТОГРЕС / ARTIFICIAL GRANITE | ЛАТЕКС / INTERIOR PAINT | ЛАТЕКС / INTERIOR PAINT |
| 1.8 | ОФИС - КООРДИНАТОР (BG) / OFFICE - COORDINATOR (BG) | ПАРКЕТ / PARQUET | ЛАТЕКС / INTERIOR PAINT | ЛАТЕКС / INTERIOR PAINT |
| 1.9 | ОФИС - КООРДИНАТОР (GR) / OFFICE - COORDINATOR (GR) | ПАРКЕТ / PARQUET | ЛАТЕКС / INTERIOR PAINT | ЛАТЕКС / INTERIOR PAINT |
| 1.10 | ОФИС - КООРДИНАТОР (TR) / OFFICE - COORDINATOR (TR) | ПАРКЕТ / PARQUET | ЛАТЕКС / INTERIOR PAINT | ЛАТЕКС / INTERIOR PAINT |
| 1.11 | РАЗПРЕДЕЛИТЕЛНО ФОАЙЕ / DISTRIBUTION LOBBY | ГРАНИТОГРЕС / ARTIFICIAL GRANITE | ЛАТЕКС / INTERIOR PAINT | ЛАТЕКС / INTERIOR PAINT |
| 1.12 | ОФИС - ОПЕРАТИВНО ДЕЖУРНА ЧАСТ / OFFICE FOR OPERATIONAL-DUTY SECTOR | ПАРКЕТ / PARQUET | ЛАТЕКС / INTERIOR PAINT | ЛАТЕКС / INTERIOR PAINT |
| 1.13 | ТОАЛЕТНА (М) / TOILETS (M) | ТЕРАКОТА / CERAMIC TILES | ФАЯНС / CERAMIC TILES | ЛАТЕКС / INTERIOR PAINT |
| 1.14 | ТОАЛЕТНА (Ж) / TOILETS (F) | ТЕРАКОТА / CERAMIC TILES | ФАЯНС / CERAMIC TILES | ЛАТЕКС / INTERIOR PAINT |
| 1.15 | ПОМЕЩЕНИЕ ЗА ЧИСТАЧ / ROOM FOR CLEANING STAFF | ТЕРАКОТА / CERAMIC TILES | ЛАТЕКС / INTERIOR PAINT | ЛАТЕКС / INTERIOR PAINT |

BG - БЪЛГАРИЯ; GR - ГЪРЦИЯ; TR - ТУРЦИЯ
BG - BULGARIA; GR - GREECE; TR - TURKEY

НИВО +2,50; 2,60

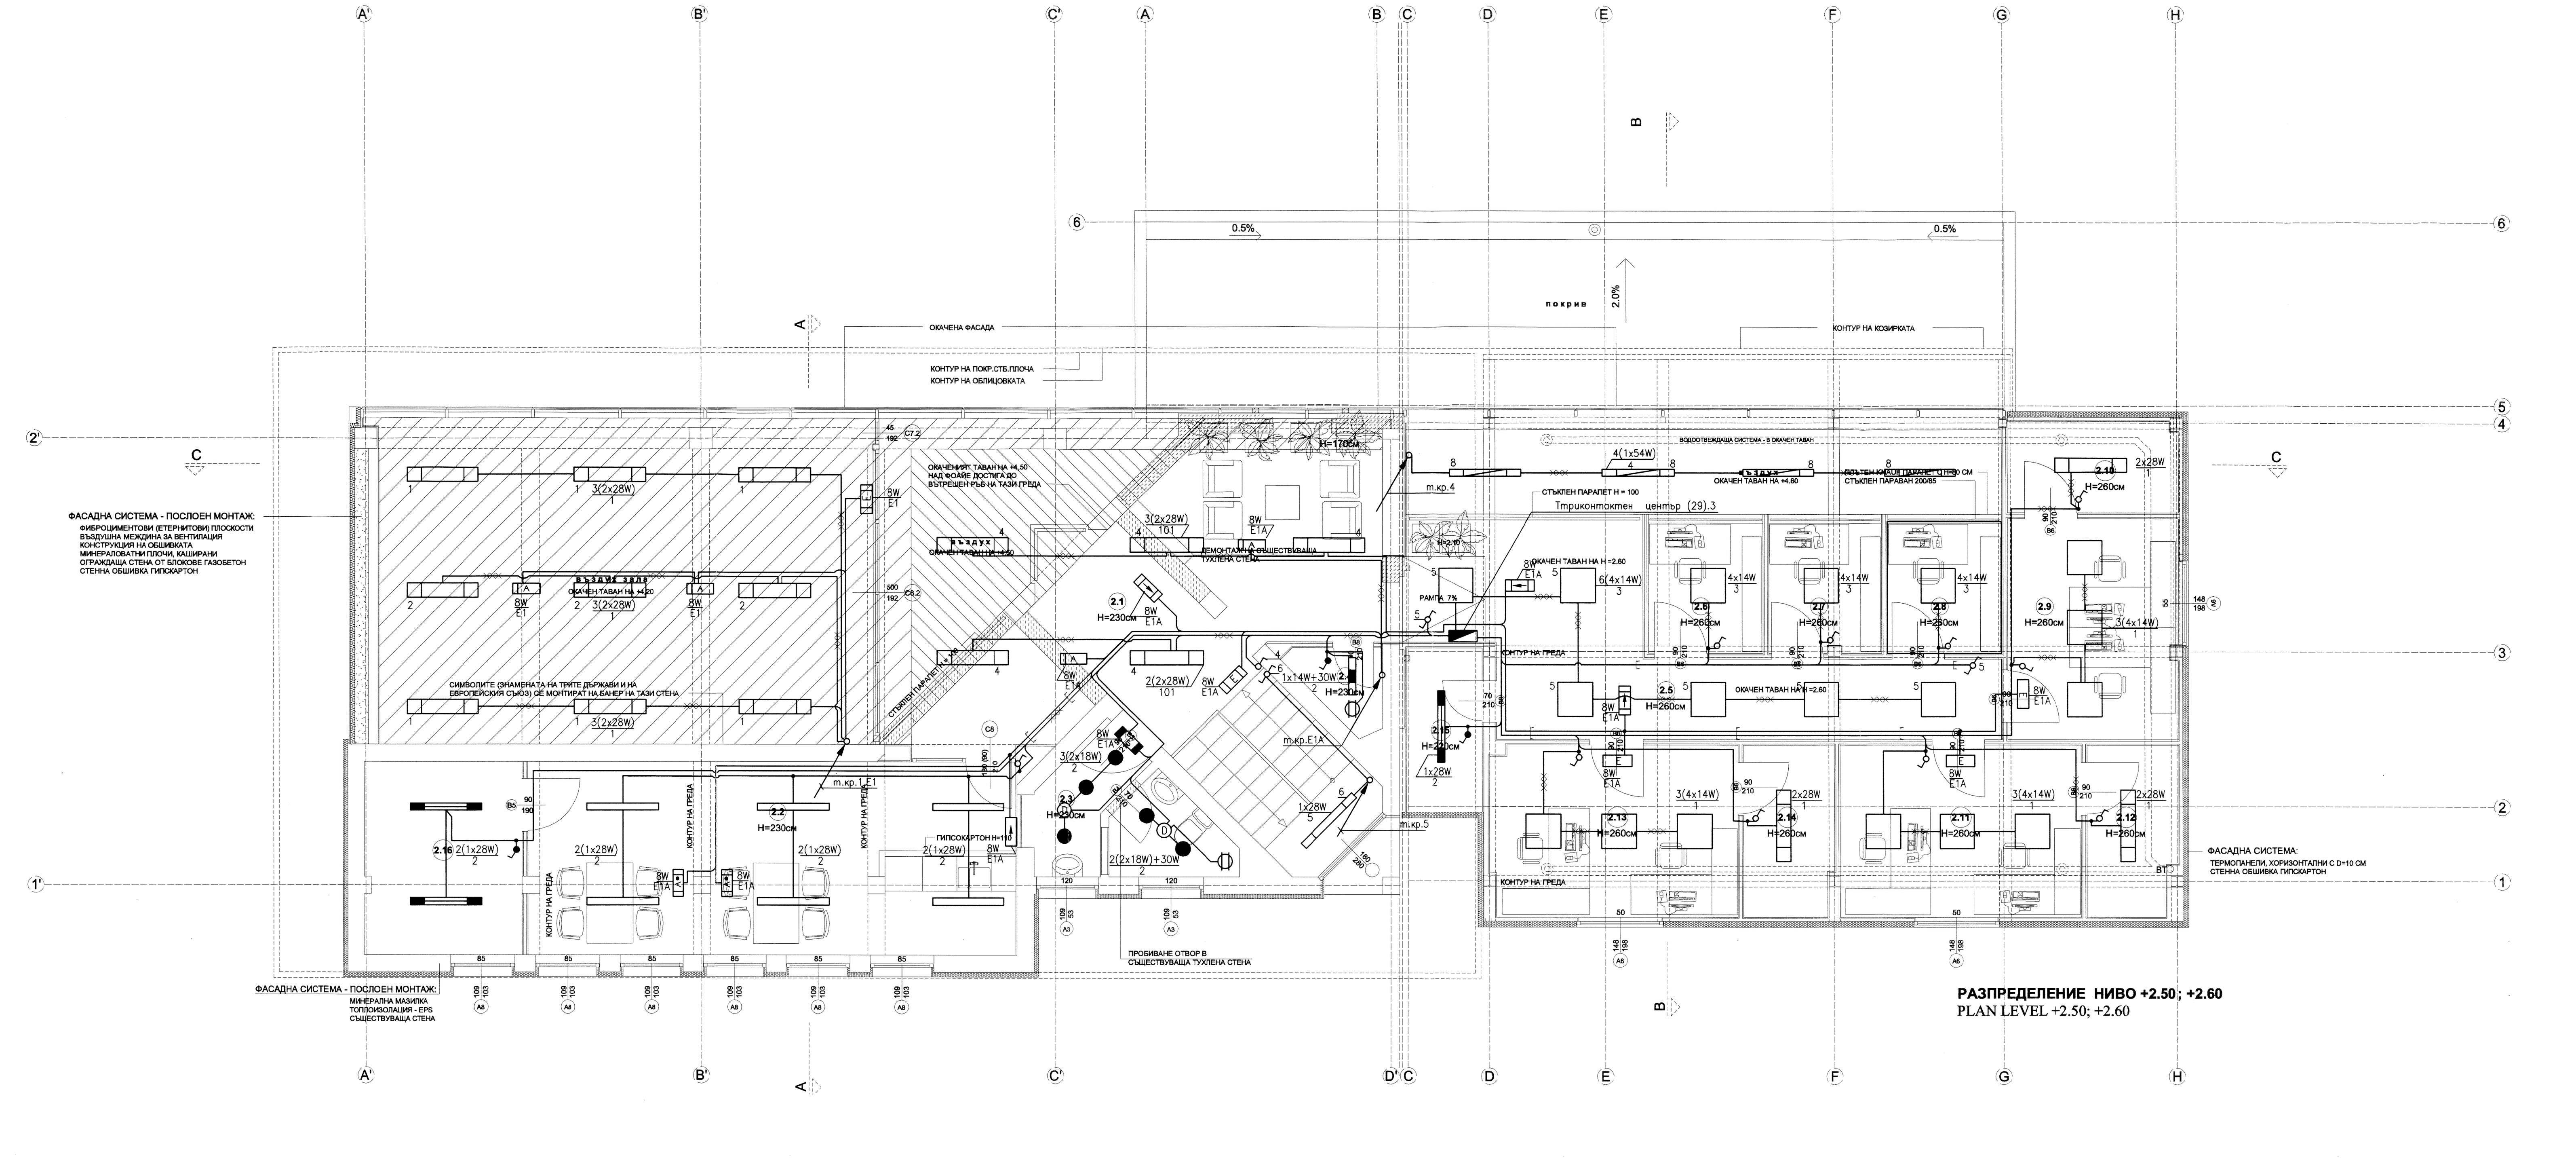

РАЗПРЕДЕЛЕНИЕ НИВО +2.50; +2.60
PLAN LEVEL +2.50; +2.60

СГРАДА No.29 - ТРИКОНТАКТЕН ЦЕНТЪР
BUILDING No.29- CONTACT CENTRE

| | ПОМЕЩЕНИЕ / ROOM | ПОД / FLOOR | СТЕНИ / WALLS | ТАВАН / CEILING |
|---|---|---|---|---|
| 2.1 | ФОАЙЕ / LOBBY | ГРАНИТОГРЕС / ARTIFICIAL GRANITE | ЛАТЕКС / INTERIOR PAINT | ЛАТЕКС / INTERIOR PAINT |
| 2.2 | ПОМЕЩЕНИЕ ЗА ОТДИХ И ХРАНЕНЕ / ROOM FOR NUTRITION AND REST | ГРАНИТОГРЕС / ARTIFICIAL GRANITE | ЛАТЕКС / INTERIOR PAINT | ЛАТЕКС / INTERIOR PAINT |
| 2.3 | ТОАЛЕТНА / TOILETS | ТЕРАКОТА / CERAMIC TILES | ФАЯНС / CERAMIC TILES | ЛАТЕКС / INTERIOR PAINT |
| 2.4 | СКЛАД / STORAGE | ГРАНИТОГРЕС / ARTIFICIAL GRANITE | ЛАТЕКС / INTERIOR PAINT | ЛАТЕКС / INTERIOR PAINT |
| 2.5 | КОРИДОР / CORRIDOR | ГРАНИТОГРЕС / ARTIFICIAL GRANITE | ЛАТЕКС / INTERIOR PAINT | ЛАТЕКС / INTERIOR PAINT |
| 2.6 | ОФИС ЗА СЪХРАНЕНИЕ НА ЯВНИ ДОКУМЕНТИ (GR) / STORAGE FOR EXPRESS DOCUMENTS (GR) | ПАРКЕТ / PARQUET | ЛАТЕКС / INTERIOR PAINT | ЛАТЕКС / INTERIOR PAINT |
| 2.7 | ОФИС ЗА СЪХРАНЕНИЕ НА ЯВНИ ДОКУМЕНТИ (TR) / STORAGE FOR EXPRESS DOCUMENTS (TR) | ПАРКЕТ / PARQUET | ЛАТЕКС / INTERIOR PAINT | ЛАТЕКС / INTERIOR PAINT |
| 2.8 | ОФИС ЗА СЪХРАНЕНИЕ НА ЯВНИ ДОКУМЕНТИ (BG) / STORAGE FOR EXPRESS DOCUMENTS (BG) | ПАРКЕТ / PARQUET | ЛАТЕКС / INTERIOR PAINT | ЛАТЕКС / INTERIOR PAINT |
| 2.9 | СЕКРЕТАРИАТ И СПЕЦИФИЧНА СПРАВОЧНА ДЕЙНОСТ (BG) / SECRETARIAT AND SPECIFIC REFERENCE ACTIVITY (BG) | ПАРКЕТ / PARQUET | ЛАТЕКС / INTERIOR PAINT | ЛАТЕКС / INTERIOR PAINT |
| 2.10 | ПОМЕЩЕНИЕ ЗА КОМУНИКАЦИОННИ ШКАФОВЕ (BG) / ROOM FOR COMMUNICATION RACKS (BG) | ПАРКЕТ / PARQUET | ЛАТЕКС / INTERIOR PAINT | ЛАТЕКС / INTERIOR PAINT |
| 2.11 | СЕКРЕТАРИАТ И СПЕЦИФИЧНА СПРАВОЧНА ДЕЙНОСТ (TR) / SECRETARIAT AND SPECIFIC REFERENCE ACTIVITY (TR) | ПАРКЕТ / PARQUET | ЛАТЕКС / INTERIOR PAINT | ЛАТЕКС / INTERIOR PAINT |
| 2.12 | ПОМЕЩЕНИЕ ЗА КОМУНИКАЦИОННИ ШКАФОВЕ (TR) / ROOM FOR COMMUNICATION RACKS (TR) | ПАРКЕТ / PARQUET | ЛАТЕКС / INTERIOR PAINT | ЛАТЕКС / INTERIOR PAINT |
| 2.13 | СЕКРЕТАРИАТ И СПЕЦИФИЧНА СПРАВОЧНА ДЕЙНОСТ (GR) / SECRETARIAT AND SPECIFIC REFERENCE ACTIVITY (GR) | ПАРКЕТ / PARQUET | ЛАТЕКС / INTERIOR PAINT | ЛАТЕКС / INTERIOR PAINT |
| 2.14 | ПОМЕЩЕНИЕ ЗА КОМУНИКАЦИОННИ ШКАФОВЕ (GR) / ROOM FOR COMMUNICATION RACKS (GR) | ПАРКЕТ / PARQUET | ЛАТЕКС / INTERIOR PAINT | ЛАТЕКС / INTERIOR PAINT |
| 2.15 | СКЛАД / STORAGE | ТЕРАКОТА / CERAMIC TILES | ЛАТЕКС / INTERIOR PAINT | ЛАТЕКС / INTERIOR PAINT |
| 2.16 | ОВК (РЕКУПЕРАТОРЕН БЛОК, ШУМОЗАГЛУШИТЕЛ) | ТЕРАКОТА / CERAMIC TILES | | |

BG - БЪЛГАРИЯ; GR - ГЪРЦИЯ; TR - ТУРЦИЯ
BG - BULGARIA; GR - GREECE; TR - TURKEY

Забележки:

1. Инсталациите са проектирани с кабел СВТ – 3-проводен, като третото жило се използва за заземление.
2. Инсталациите са проектирани:
   - скрито, положени в предпазни PVC тръби.
   - открито, положени по скара.
   - открито, положени над окачен таван
3. Всички осв.тела с к.л.л и л.л са с ЕПРА.
4. Кабелите се изтеглят в тръби съгласно БДС EN61386: за трипроводни линии:
   - до 1mm2-ø20mm
   - до 4mm2-ø25mm
   - до 10mm2-ø32mm

Notes:

1. Instalation should be done with NYY type cable-three wire(third is PE).
2. Instalation is designed:
   - hidden in safety PVC conduit;
   - exposed on trays;
   - exposed on false ceiling.
4. All compact fluorescent and fluorescent lighting – electronic choke
5. The cables should be pulled out in conduits: according to BDS EN61386: for 3-wire lines:
   - to 1mm2-ø20mm
   - to 4mm2-ø25mm
   - to 10mm2-ø32mm

| № | индекс ревизия | описание / основание | подпис | дата |
|---|---|---|---|---|
| 4 | | | | |
| 3 | | | | |
| 2 | | | | |
| 1 | | | | |

ВЪЗЛОЖИТЕЛ /CLIENT: МИНИСТЕРСТВО НА ФИНАНСИТЕ НА РЕПУБЛИКА БЪЛГАРИЯ / MINISTRY OF FINANCE OF THE REPUBLIC OF BULGARIA

ПРОЕКТ/PROJECT: ДОГОВОР No. I-1/CS/FEAS-DESIGNS ПРОЕКТИРАНЕ НА ИНФРАСТРУКТУРНИ ПОДОБРЕНИЯ НА ЛОТ 2: РЕХАБИЛИТАЦИЯ, РЕМОНТ И МОДЕРНИЗАЦИЯ НА ГКПП КАПИТАН АНДРЕЕВО
AGREEMENT No. I-1/CS/FEAS-DESIGNS DESIGN OF INFRASTRUCTURAL IMPROVEMENTS FOR LOT 2: REHABILITATION, REPAIRS AND MODERNIZATION OF KAPITAN ANDREEVO BCP

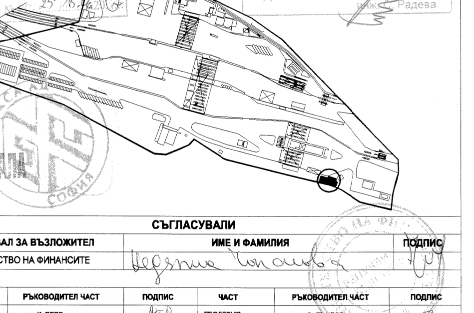

"РАДЕВ - 06" ЕООД - ХАСКОВО
Лиценз № 000586/ 08. 10. 2007 г.
ОЦЕНЕН
Подпис

ВЯРНО С ОРИГИНАЛА

СЪГЛАСУВАЛИ

| СЪГЛАСУВАЛ ЗА ВЪЗЛОЖИТЕЛ | ИМЕ И ФАМИЛИЯ | ПОДПИС |
|---|---|---|
| МИНИСТЕРСТВО НА ФИНАНСИТЕ | | |

| ЧАСТ | РЪКОВОДИТЕЛ ЧАСТ | ПОДПИС | ЧАСТ | РЪКОВОДИТЕЛ ЧАСТ | ПОДПИС |
|---|---|---|---|---|---|
| АРХИТЕКТУРА | арх. К. ПЕЕВ | | ГЕОДЕЗИЯ | инж. О. БЪКЛОВ | |
| КОНСТРУКЦИИ | инж. Г. КОЛЧАКОВ | | ТЕХНОЛОГИЯ | инж. ЦВ. КОЛАРОВА | |
| ВиК | инж. Л. БОСИЛКОВА | | ПОИС | инж. М. ТАБАКОВА | |
| ЕЛЕКТРОТЕХН. | инж. М. ПОПОВА | | ЛАНДШАФТ | инж. Р. ПЕТРОВА | |
| ОВК / ЕН. ЕФЕКТИВ. | инж. Г. ПОПОВА | | ПЪТНО-КОМУНИК. | инж. ЦВ. ЦВЕТКОВ | |
| ЕКОЛОГИЯ | доц. ЕК. ТОДОРОВА | | КИП и А | инж. Р. КАМБАРЕВ | |

| ФАЗА | МАЩАБ/SCALE | ЧАСТ/PART |
|---|---|---|
| ТЕХНИЧЕСКИ ПРОЕКТ | 1:50 | ЕЛЕКТРО/ELECTRICAL |

РЪКОВОДИТЕЛ ЕКИП: арх. Константин ПЕЕВ
РЪКОВОДИТЕЛ ЧАСТ: инж. Мария ПОПОВА

ОБЕКТ / OBJECT: № 29 - ТРИКОНТАКТЕН ЦЕНТЪР / № 29 - CONTACT CENTRE

ЧЕРТЕЖ/LAYOUT: Осветителна инсталация нива -2,40; ±0,00; +2,50; 2,60
Lighting instalation level -2,40; ±0,00; +2,50; 2,60

КОНСУЛТАНТ: ЕКСА Архитектура Проектиране Реставрация
ЕКСА АД София, бул. "Ал. Пушкин" №63
www.eksa.org 931 75 5-5/6/7/8/9

| № лист за обект | Е-1 | Всичко листа | - | рев.№ |
|---|---|---|---|---|
| Строителен етап / Construction phase | 2 | № ЛИСТ | 2-29-Е-1 | 1 / 09.2011 |

Този чертеж, както и информацията дадена в него, са изключителна собственост на фирма ЕКСА АД. Копирането, както и използването на части от него, не може да става без съгласието на фирма ЕКСА АД