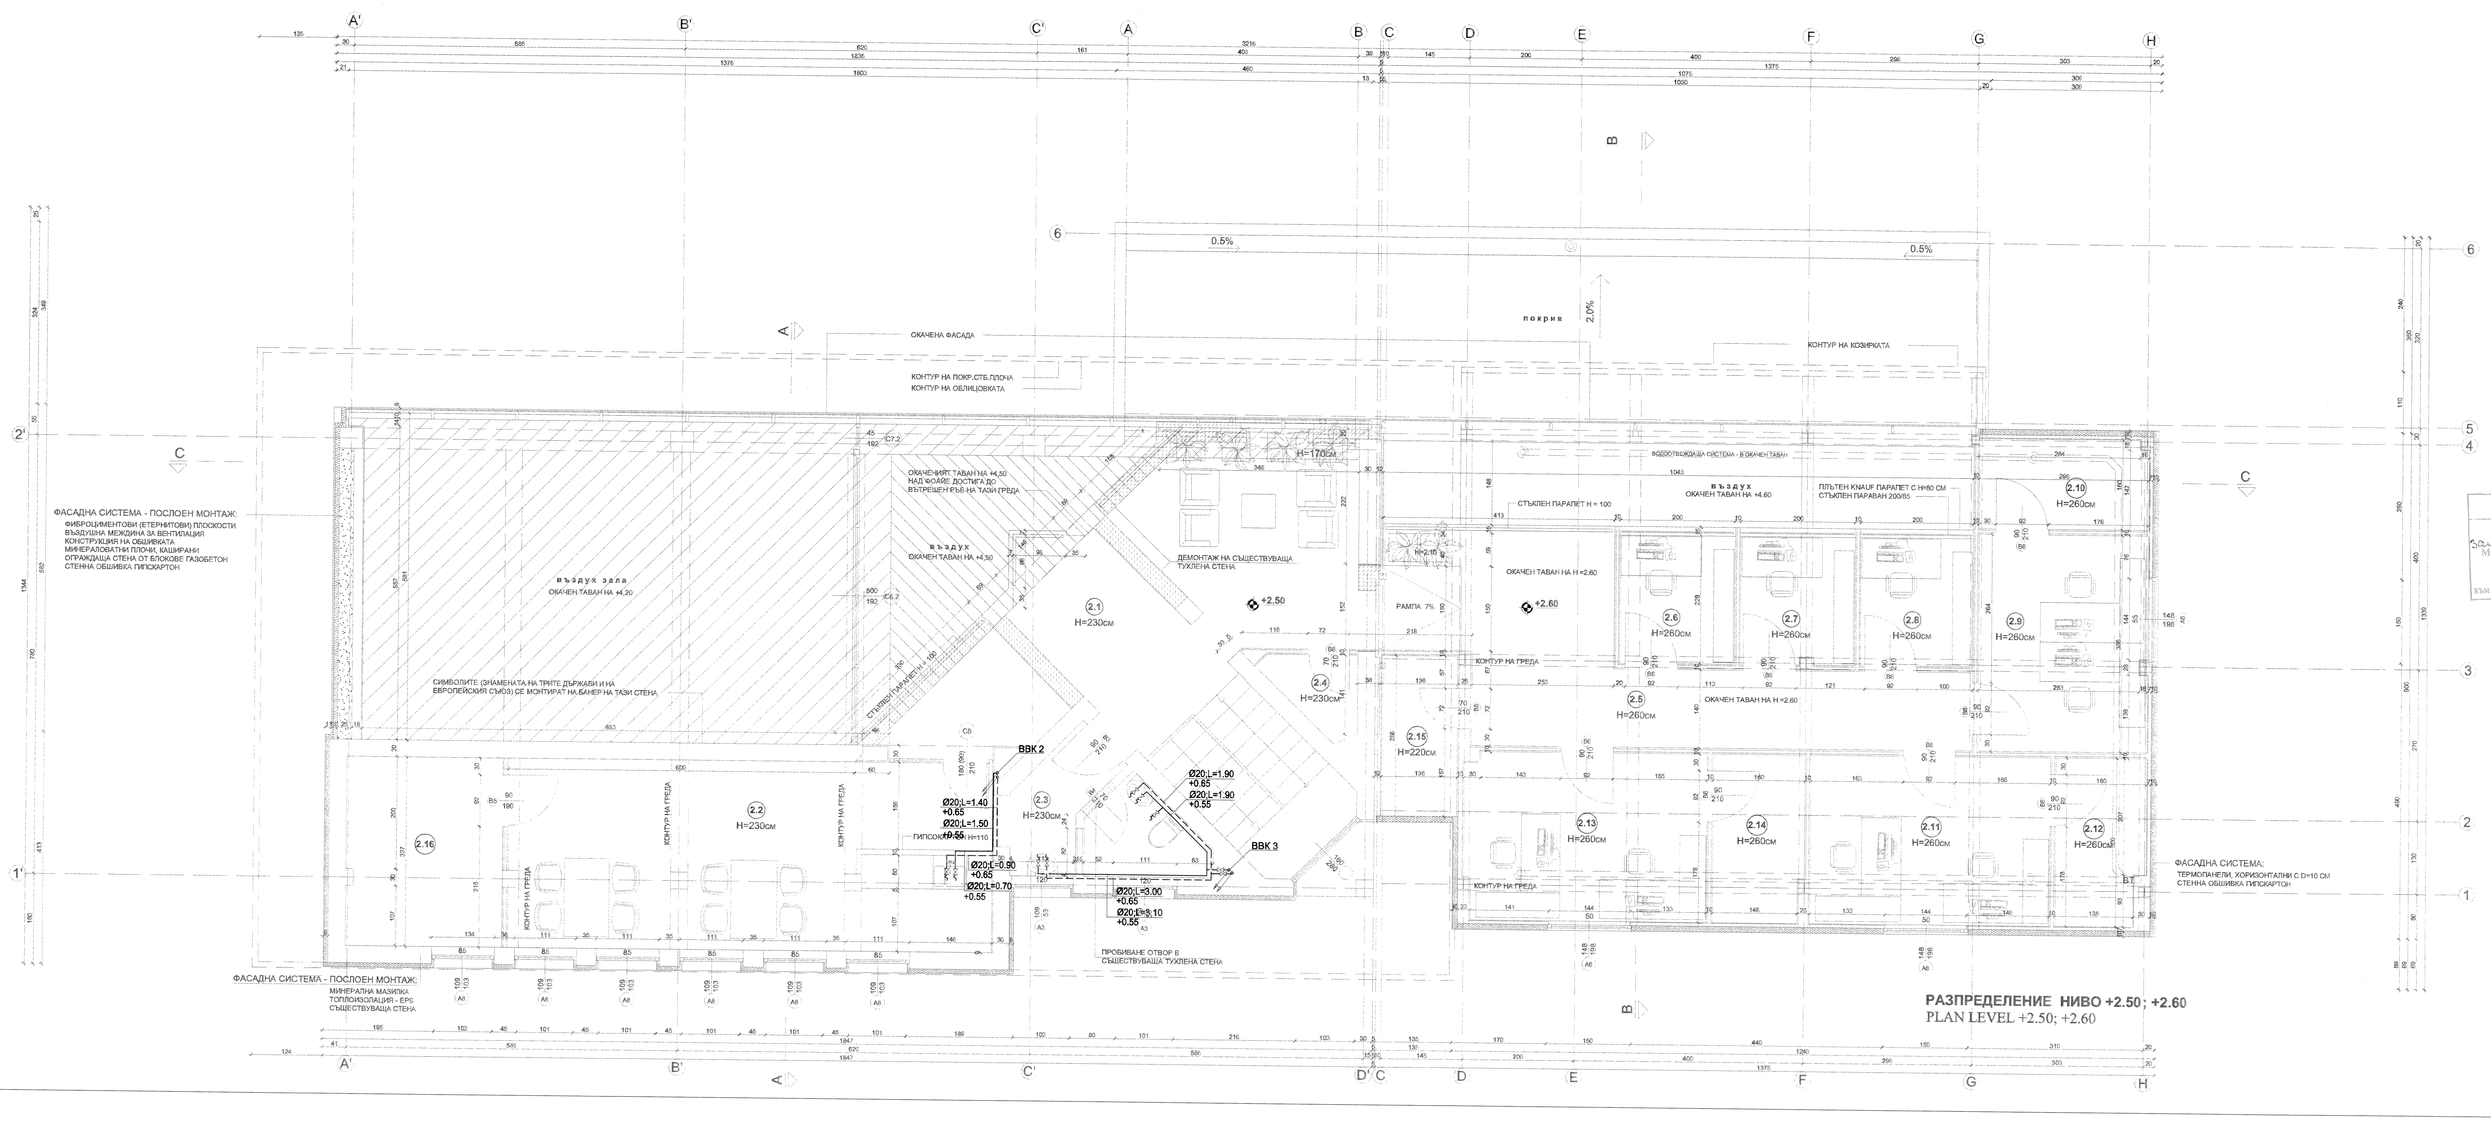

РАЗПРЕДЕЛЕНИЕ НИВО +2.50; +2.60
PLAN LEVEL +2.50; +2.60

	ЛЕГЕНДА	LEGEND
ВВК	ВЕРТИКАЛЕН ВОДОПРОВОДЕН КЛОН	VERTICAL WATER SUPPLY BRANCH
———	СТУДЕНА ВОДА	COLD WATER
- - - - -	ТОПЛА ВОДА	HOT WATER
	ПРОТИВОПОЖАРЕН КРАН	FIRE HYDRANT
КП/КТ	КОТА ПОД / КОТА ТЕРЕН	GROUND LEVEL
КДТР	КОТА ДЪНО ТРЪБА	LEVEL BOTTOM PIPE
//	ПОСОКА НА ТРЪБОПРОВОДА	PIPE DIRECTION

№	ПРОДЕЛ ДЕЙНОСТИ	ОПИСАНИЕ / ОПИСАНИЕ	ПОДПИС	ДАТА
4				
3				
2				
1				

ВЪЗЛОЖИТЕЛ/CLIENT
МИНИСТЕРСТВО НА ФИНАНСИТЕ НА РЕПУБЛИКА БЪЛГАРИЯ
MINISTRY OF FINANCE OF THE REPUBLIC OF BULGARIA

ПРОЕКТ/PROJECT
ДОГОВОР No. I-1/CS/FEAS-DESIGNS ПРОЕКТИРАНЕ НА ИНФРАСТРУКТУРНИ ПОДОБРЕНИЯ НА ЛОТ 2: РЕХАБИЛИТАЦИЯ, РЕМОНТ И МОДЕРНИЗАЦИЯ НА ГКПП КАПИТАН АНДРЕЕВО
AGREEMENT No. I-1/CS/FEAS-DESIGNS DESIGN OF INFRASTRUCTURAL IMPROVEMENTS FOR LOT 2: REHABILITATION, REPAIRS AND MODERNIZATION OF KAPITAN ANDREEVO BCP

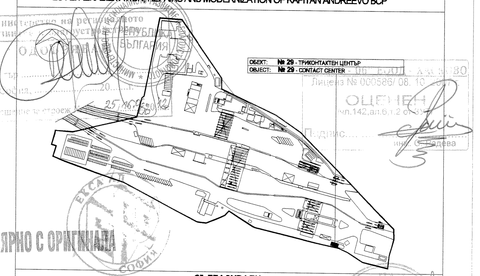

СЪГЛАСУВАЛИ

СЪГЛАСУВАЛ ЗА ВЪЗЛОЖИТЕЛ	ИМЕ И ФАМИЛИЯ	ПОДПИС
МИНИСТЕРСТВО НА ФИНАНСИТЕ	Надежда Ивановна	

ЧАСТ	РЪКОВОДИТЕЛ ЧАСТ	ПОДПИС	ЧАСТ	РЪКОВОДИТЕЛ ЧАСТ	ПОДПИС
АРХИТЕКТУРА	инж. К. ПЕЕВ		ГЕОДЕЗИЯ	инж. О. БЪЛЕВ	
КОНСТРУКЦИИ	инж. Г. КОЛЧАКОВ		ТЕХНОЛОГИЯ	инж. ЦВ. КОГАРОВА	
ВиК	инж. Л. БОСИЛКОВА		ПОЖС	инж. М. ТАЛАКОВА	
ЕЛЕКТРОТЕХН.	инж. М. ПОПОВА		ЛАНДШАФТ	инж. Р. ПЕТРОВА	
ОВК / ЕН. ЕФЕКТИВ.	инж. Г. ПОПОВА		ПЪТНО-КОМУНИК.	инж. ЦВ. ЦВЕТКОВ	
ЕКОЛОГИЯ	доц. ЕК. ТОДОРОВА		КИП и А	инж. Р. КАМБАРЕВ	

ФАЗА	МАЩАБ/SCALE	ЧАСТ/PART
ТЕХНИЧЕСКИ ПРОЕКТ	1:50	ВиК / WATER AND SEWERAGE

РЪКОВОДИТЕЛ ЕКИП: арх. Константин ПЕЕВ
РЪКОВОДИТЕЛ ЧАСТ: инж. Л. БОСИЛКОВА

ОБЕКТ: № 29 - ТРИКОНТАКТЕН ЦЕНТЪР
OBJECT: № 29 - CONTACT CENTER

КАМАРА НА ИНЖЕНЕРИТЕ В ИНВЕСТИЦИОННОТО ПРОЕКТИРАНЕ
Регистрационен № 05446
инж. ЛЮБКА ВЛАДИМИРОВА БОСИЛКОВА
ПЪЛНА ПРОЕКТАНТСКА ПРАВОСПОСОБНОСТ

ЧЕРТЕЖ/LAYOUT
ПЛАН ВОДОПРОВОДНА ИНСТАЛАЦИЯ НА КОТА +2.50
PLAN WATER-SUPPLY INSTALLATION AT LEVEL +2.50

КОНСУЛТАНТ
EKCA Архитектура Проектиране Реставрация
EKCA AZ София, бул. "Ал. Пушкин" 61
www.ekca.org 0911 76 5-56/0189

№ лист за обект	3 от 9	Всичко листа	9	дата №
Сумарен план Сумарен план	2	№ ЛИСТ	3	

Този чертеж, както и информацията, дадена в него, са изключителна собственост на фирма EKCA AZ.
Копирането, както и използването на части от него, не може да стане без съгласието на фирма EKCA AZ.