



Профил В - В
М_г 1:200; М_н 1:200

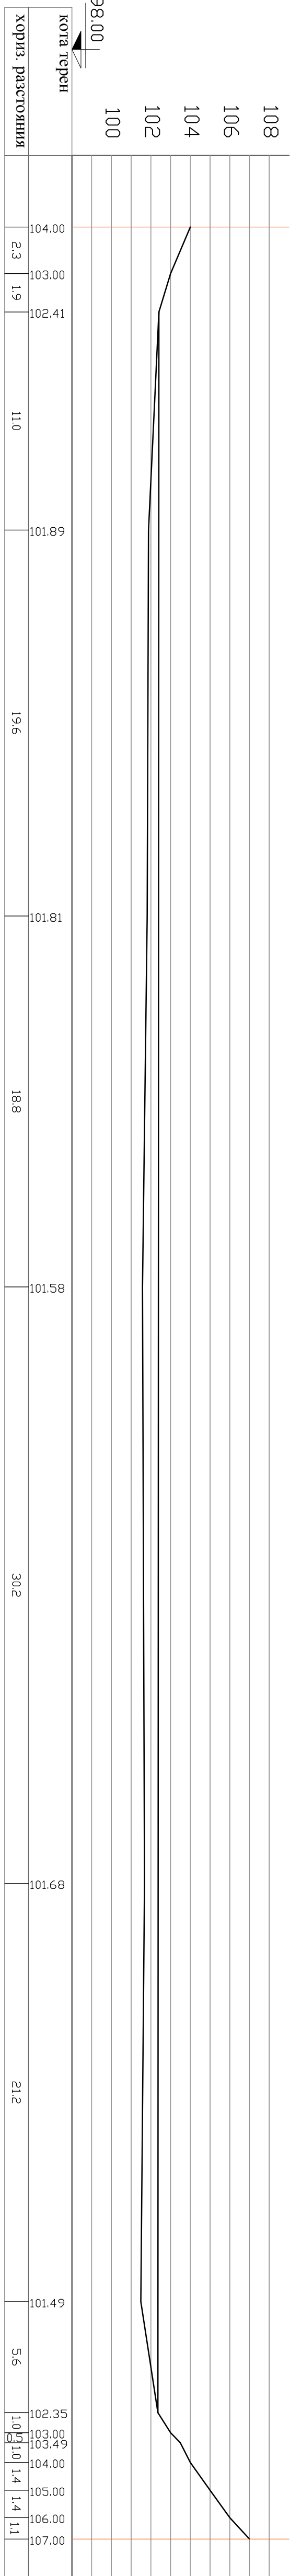

Профил Ж - Ж
М_г 1:200; М_н 1:200

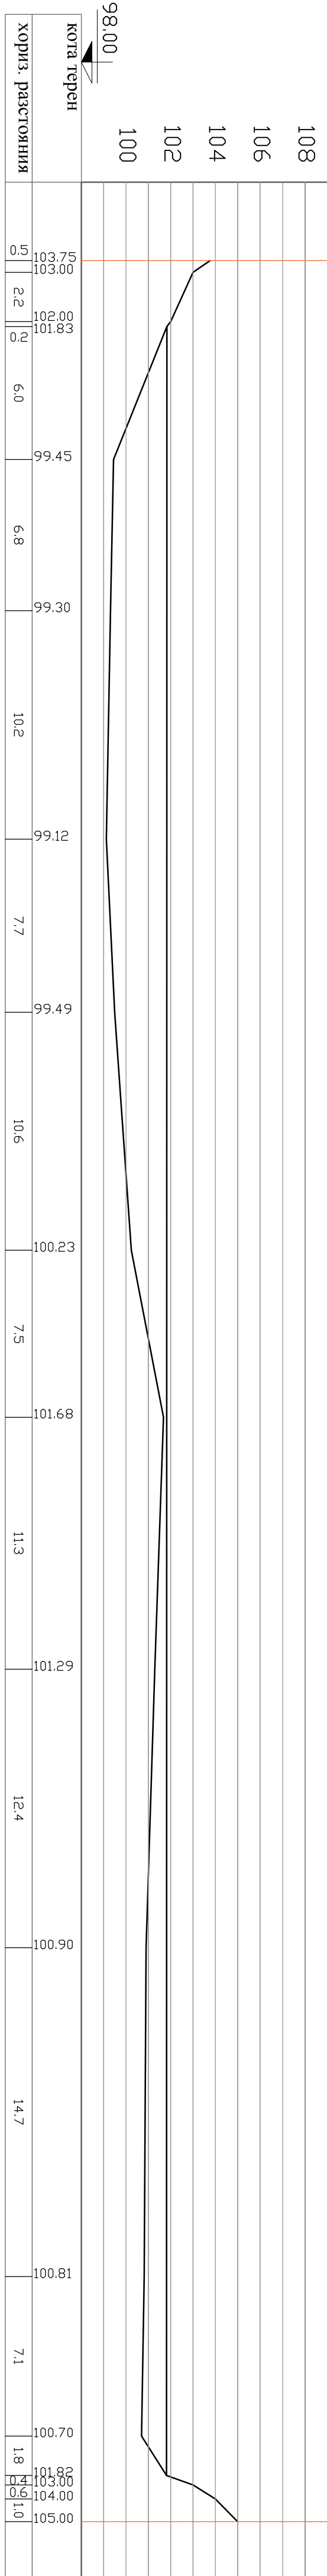

