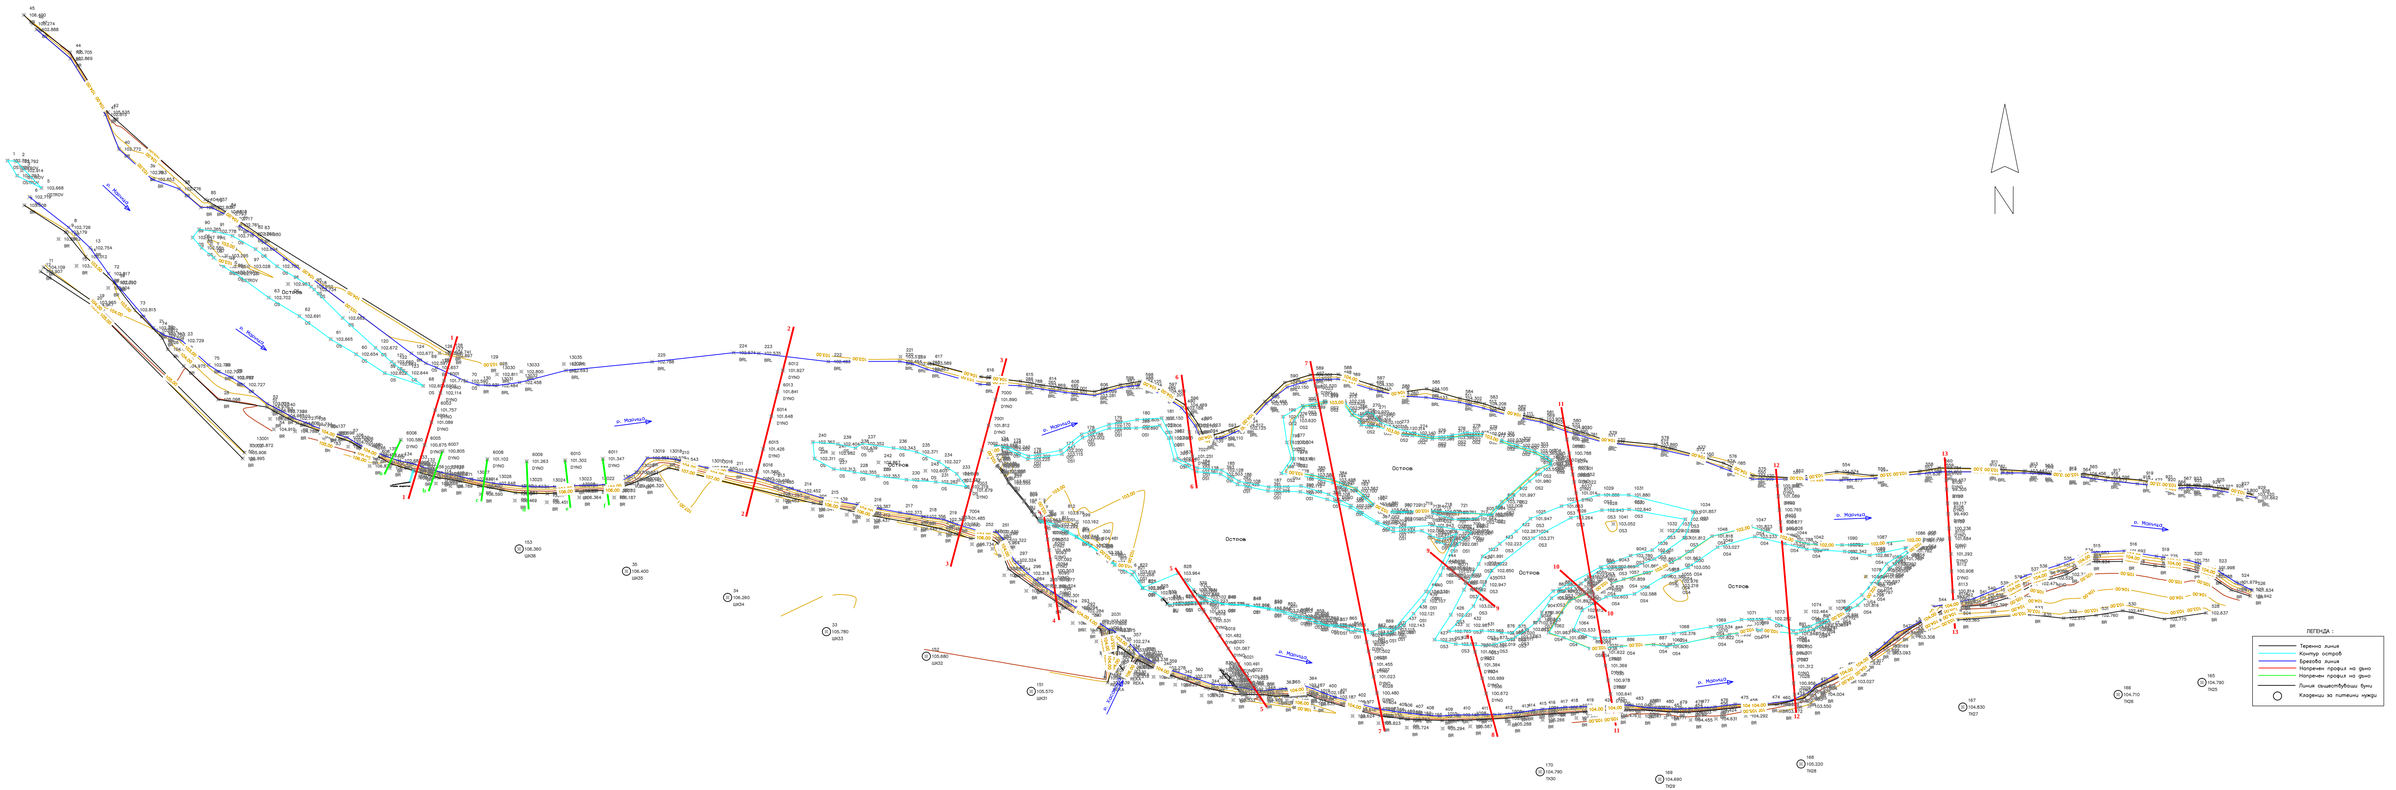

Координатна система – 1970 г.

Проектант: /инж. Иван Дуков/	Съгласувал по част ХТС:	Съгласувал по част ИХП:	Съгласувал по част Геология:	РЕПУБЛИКА БЪЛГАРИЯ ВЪЗЛОЖИТЕЛ: Областна администрация Хасково ИЗПЪЛНИТЕЛ: "ЕКОИНЖЕНЕРИНГ" ЕООД	ЧАСТ ГЕОДЕЗИЯ ФАЗА ТП	ОБЕКТ: Поддържане на десния бряг на р.Марица чрез укрепване, както и почистване на реката от наносни отложения, на част от зоната между селата Великан и Ябълково СЪДЪРЖАНИЕ: СИТУАЦИЯ	юли 2018 ЛИСТ №: 1